


UNIVERSIDAD DE CONCEPCION.—

ESCUELA DE EDUCACION.—

ARQUITECTO ENRIQUE SAN MARTIN.—

— ESCALA: 0.01 M. P M. —

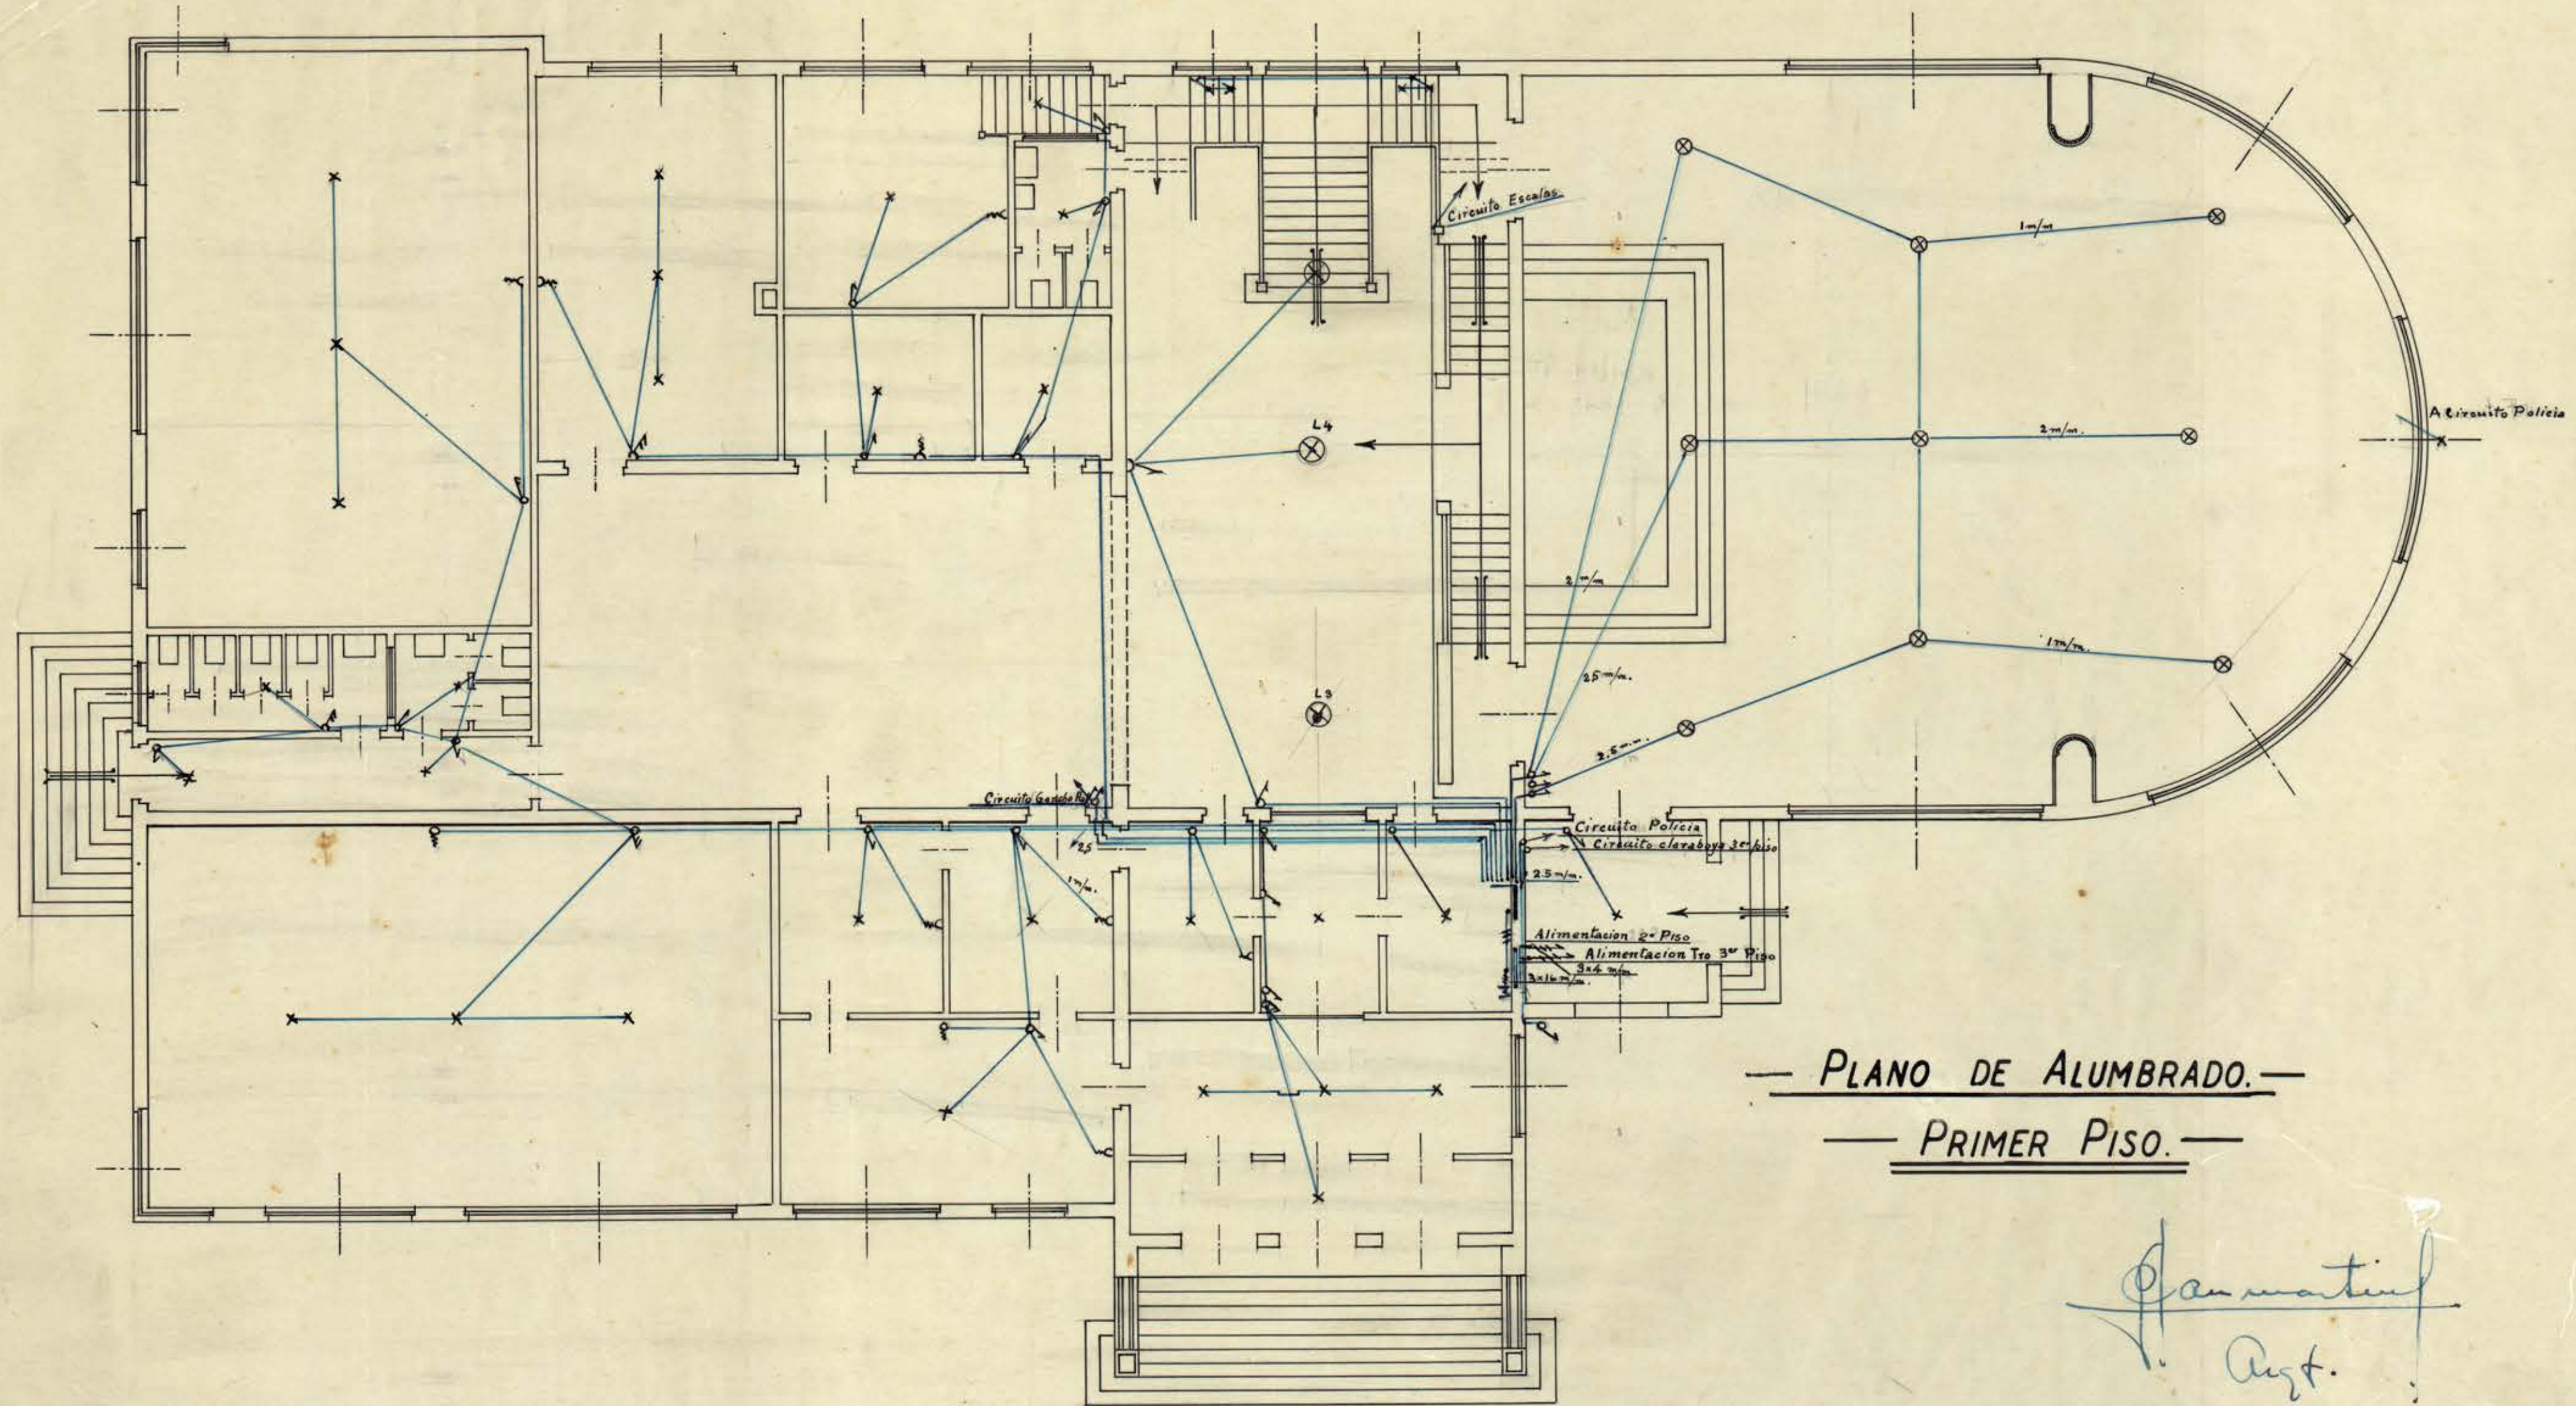

— PLANO DE ALUMBRADO.—

— PRIMER PISO.—

En. San Martin
Arq.

F32

CR DEC 1950 008 W-6-001 8M DEC 1950 008-010