



NOTA:
 LOS LOCALES 1-3-4 Y TDA. EN PISO ZOCALO ADEMAS DE LOS RECINTOS DE BAÑOS A REMODELAR. LLEVARAN UN CASETONEADO 2x2 PINO IMPREGNADO PARA RECIBIR PLANCHAS PIT-900 (INSTAPANEL)


CORTE A-A

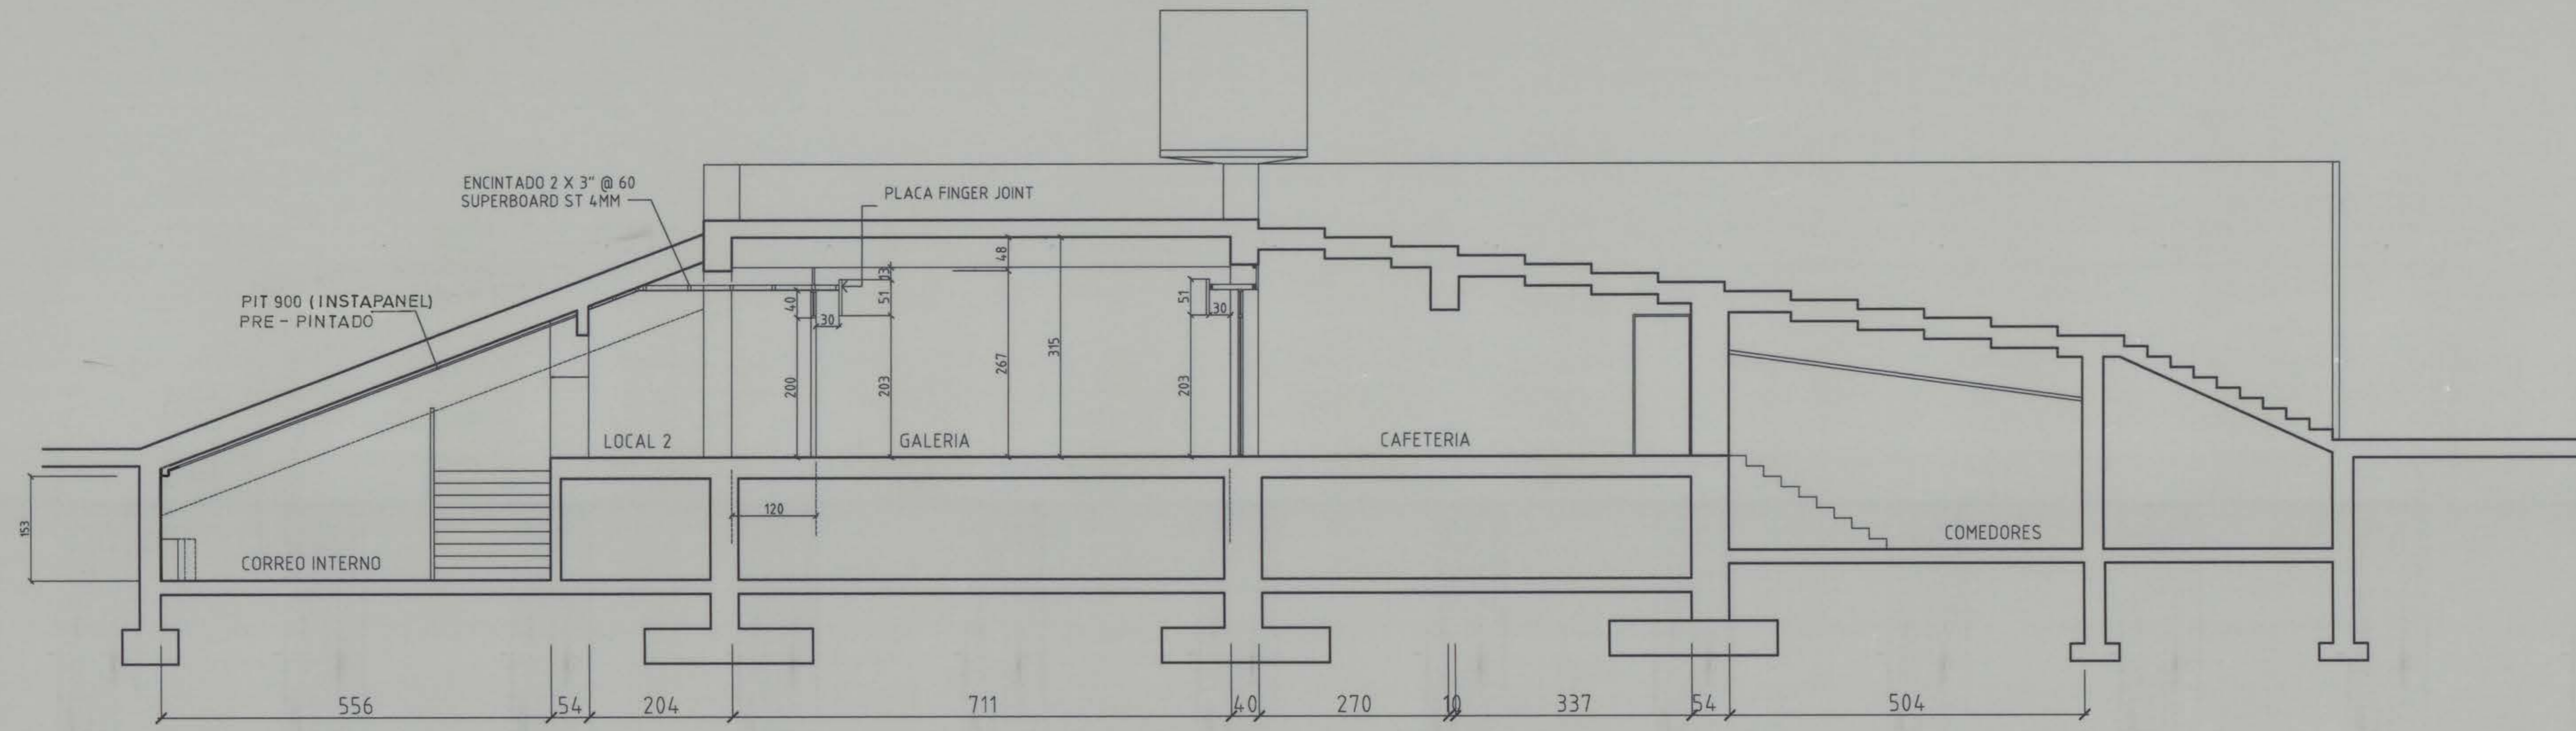


CORTE B-B

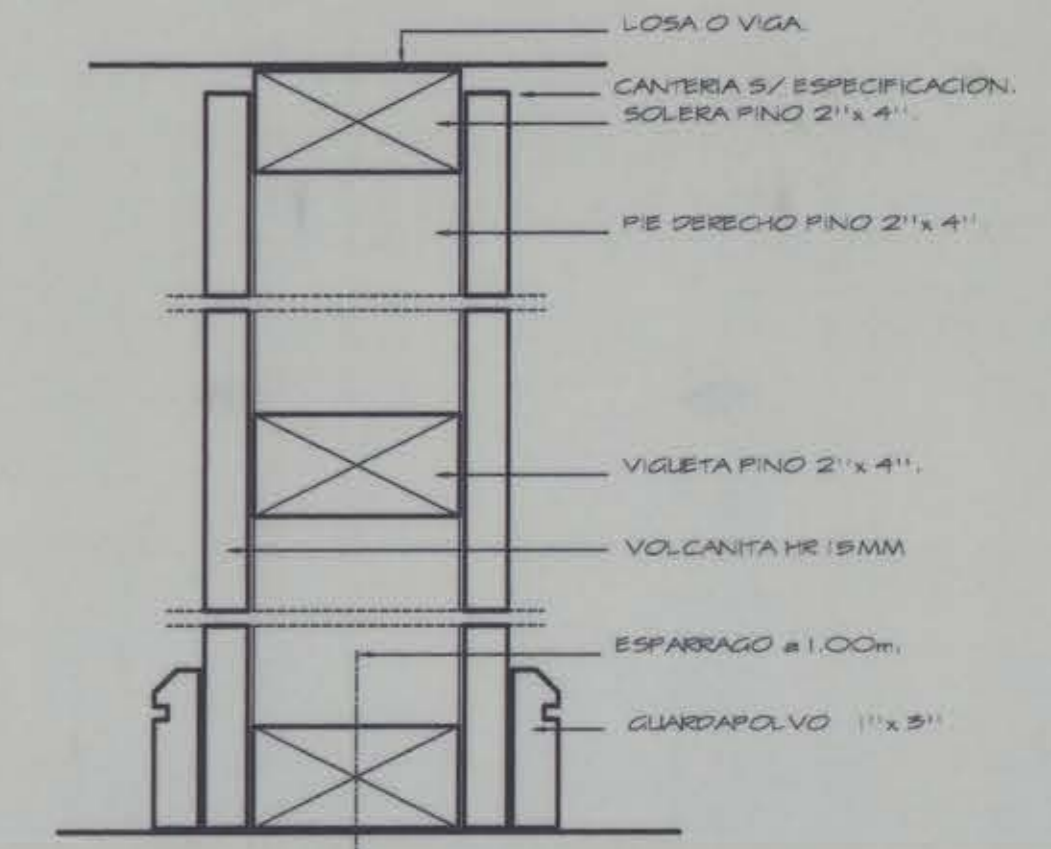

CORTE TABIQUE 1-1

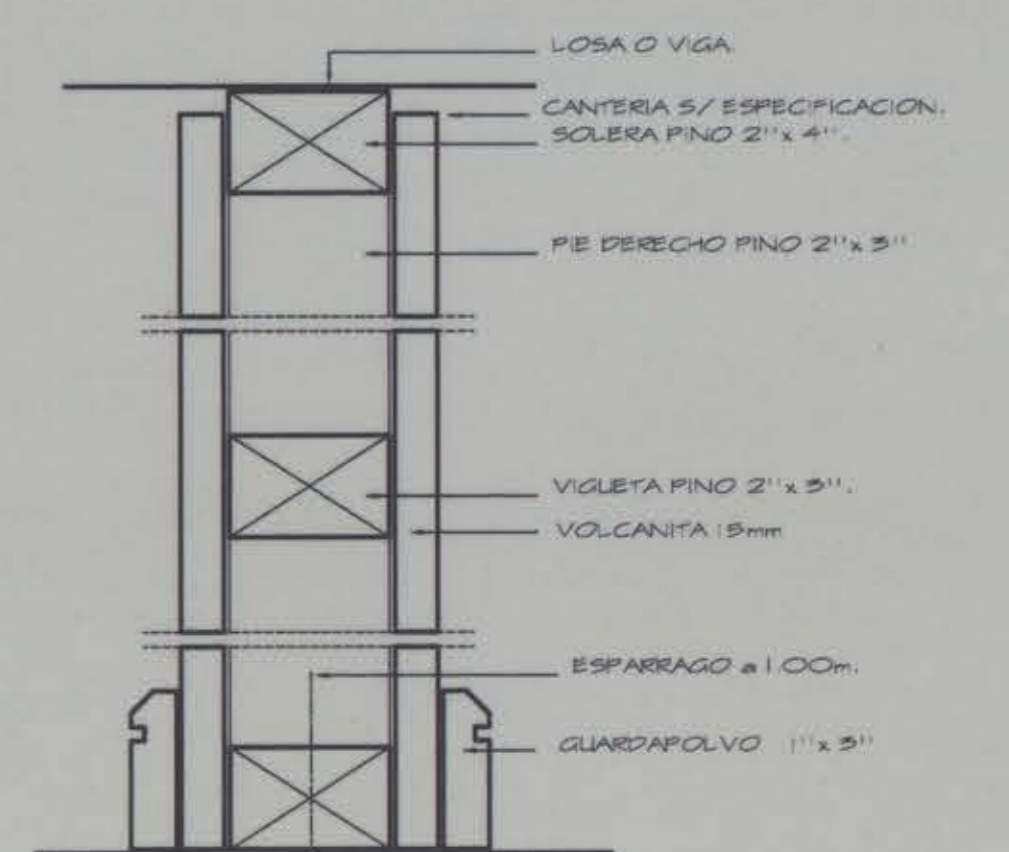

CORTE TABIQUE 2-2

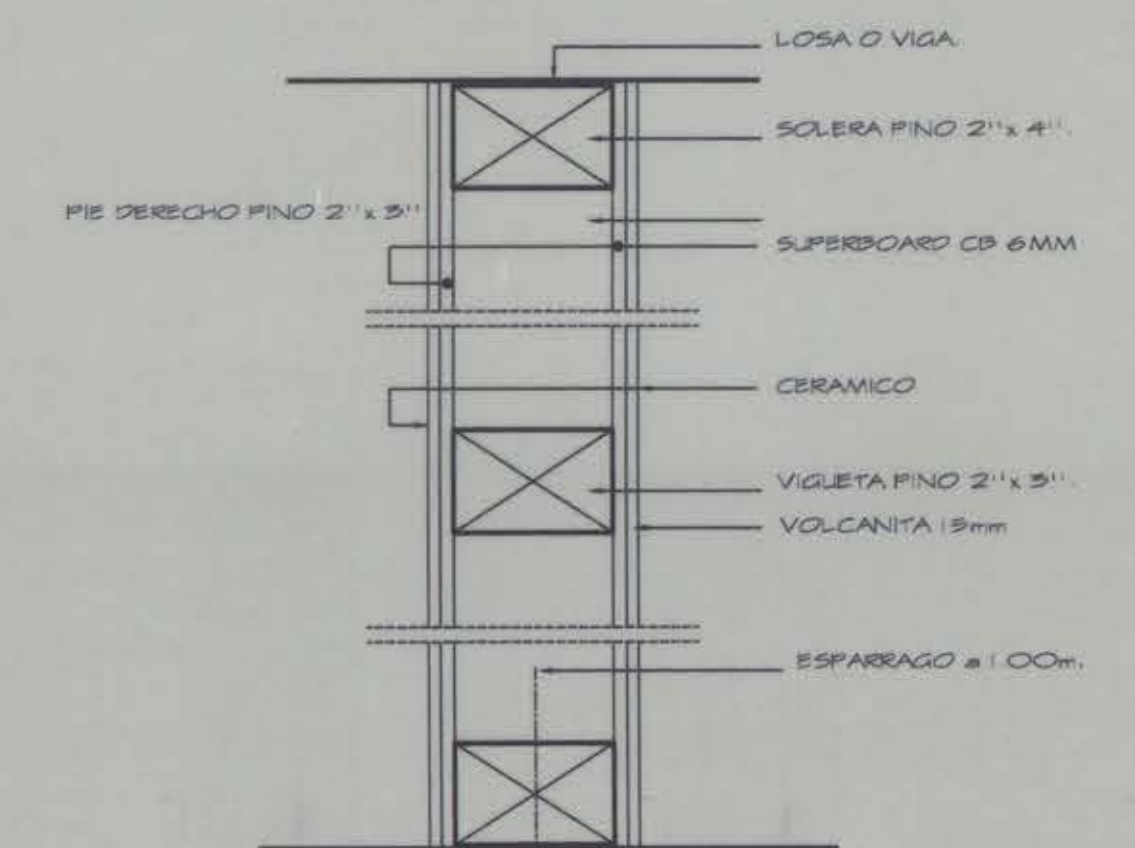

CORTE TABIQUE 3-3

						UNIVERSIDAD DE CONCEPCION DIRECCION DE SERVICIOS - DIVISION OBRAS Y MANTENCION			
						PROYECTO: REMODELACION GALERIA DEL FORO MATERIA: ELEVACIONES-DET. TABIQUES-CORTE A- A UBICACION: CAMPUS UNIVERSITARIO	No. DE LAMINA 5 1 DE ----- ESCALA: FECHA: 2/4/2001		
REV.	FECHA	DIBUJO	REVISO	APROBO	DESCRIPCION				
MODIFICACIONES						JEFE DIVISION ING. FRANZ DECHENT	REPRESENTANTE LEGAL ING. ALEJANDRO IRIGOYEN	PROYECTISTA ARQTO. PATRICIA NORAMBUENA	DIBUJANTE CARLOS RIVERA R.