


G A L E R I A

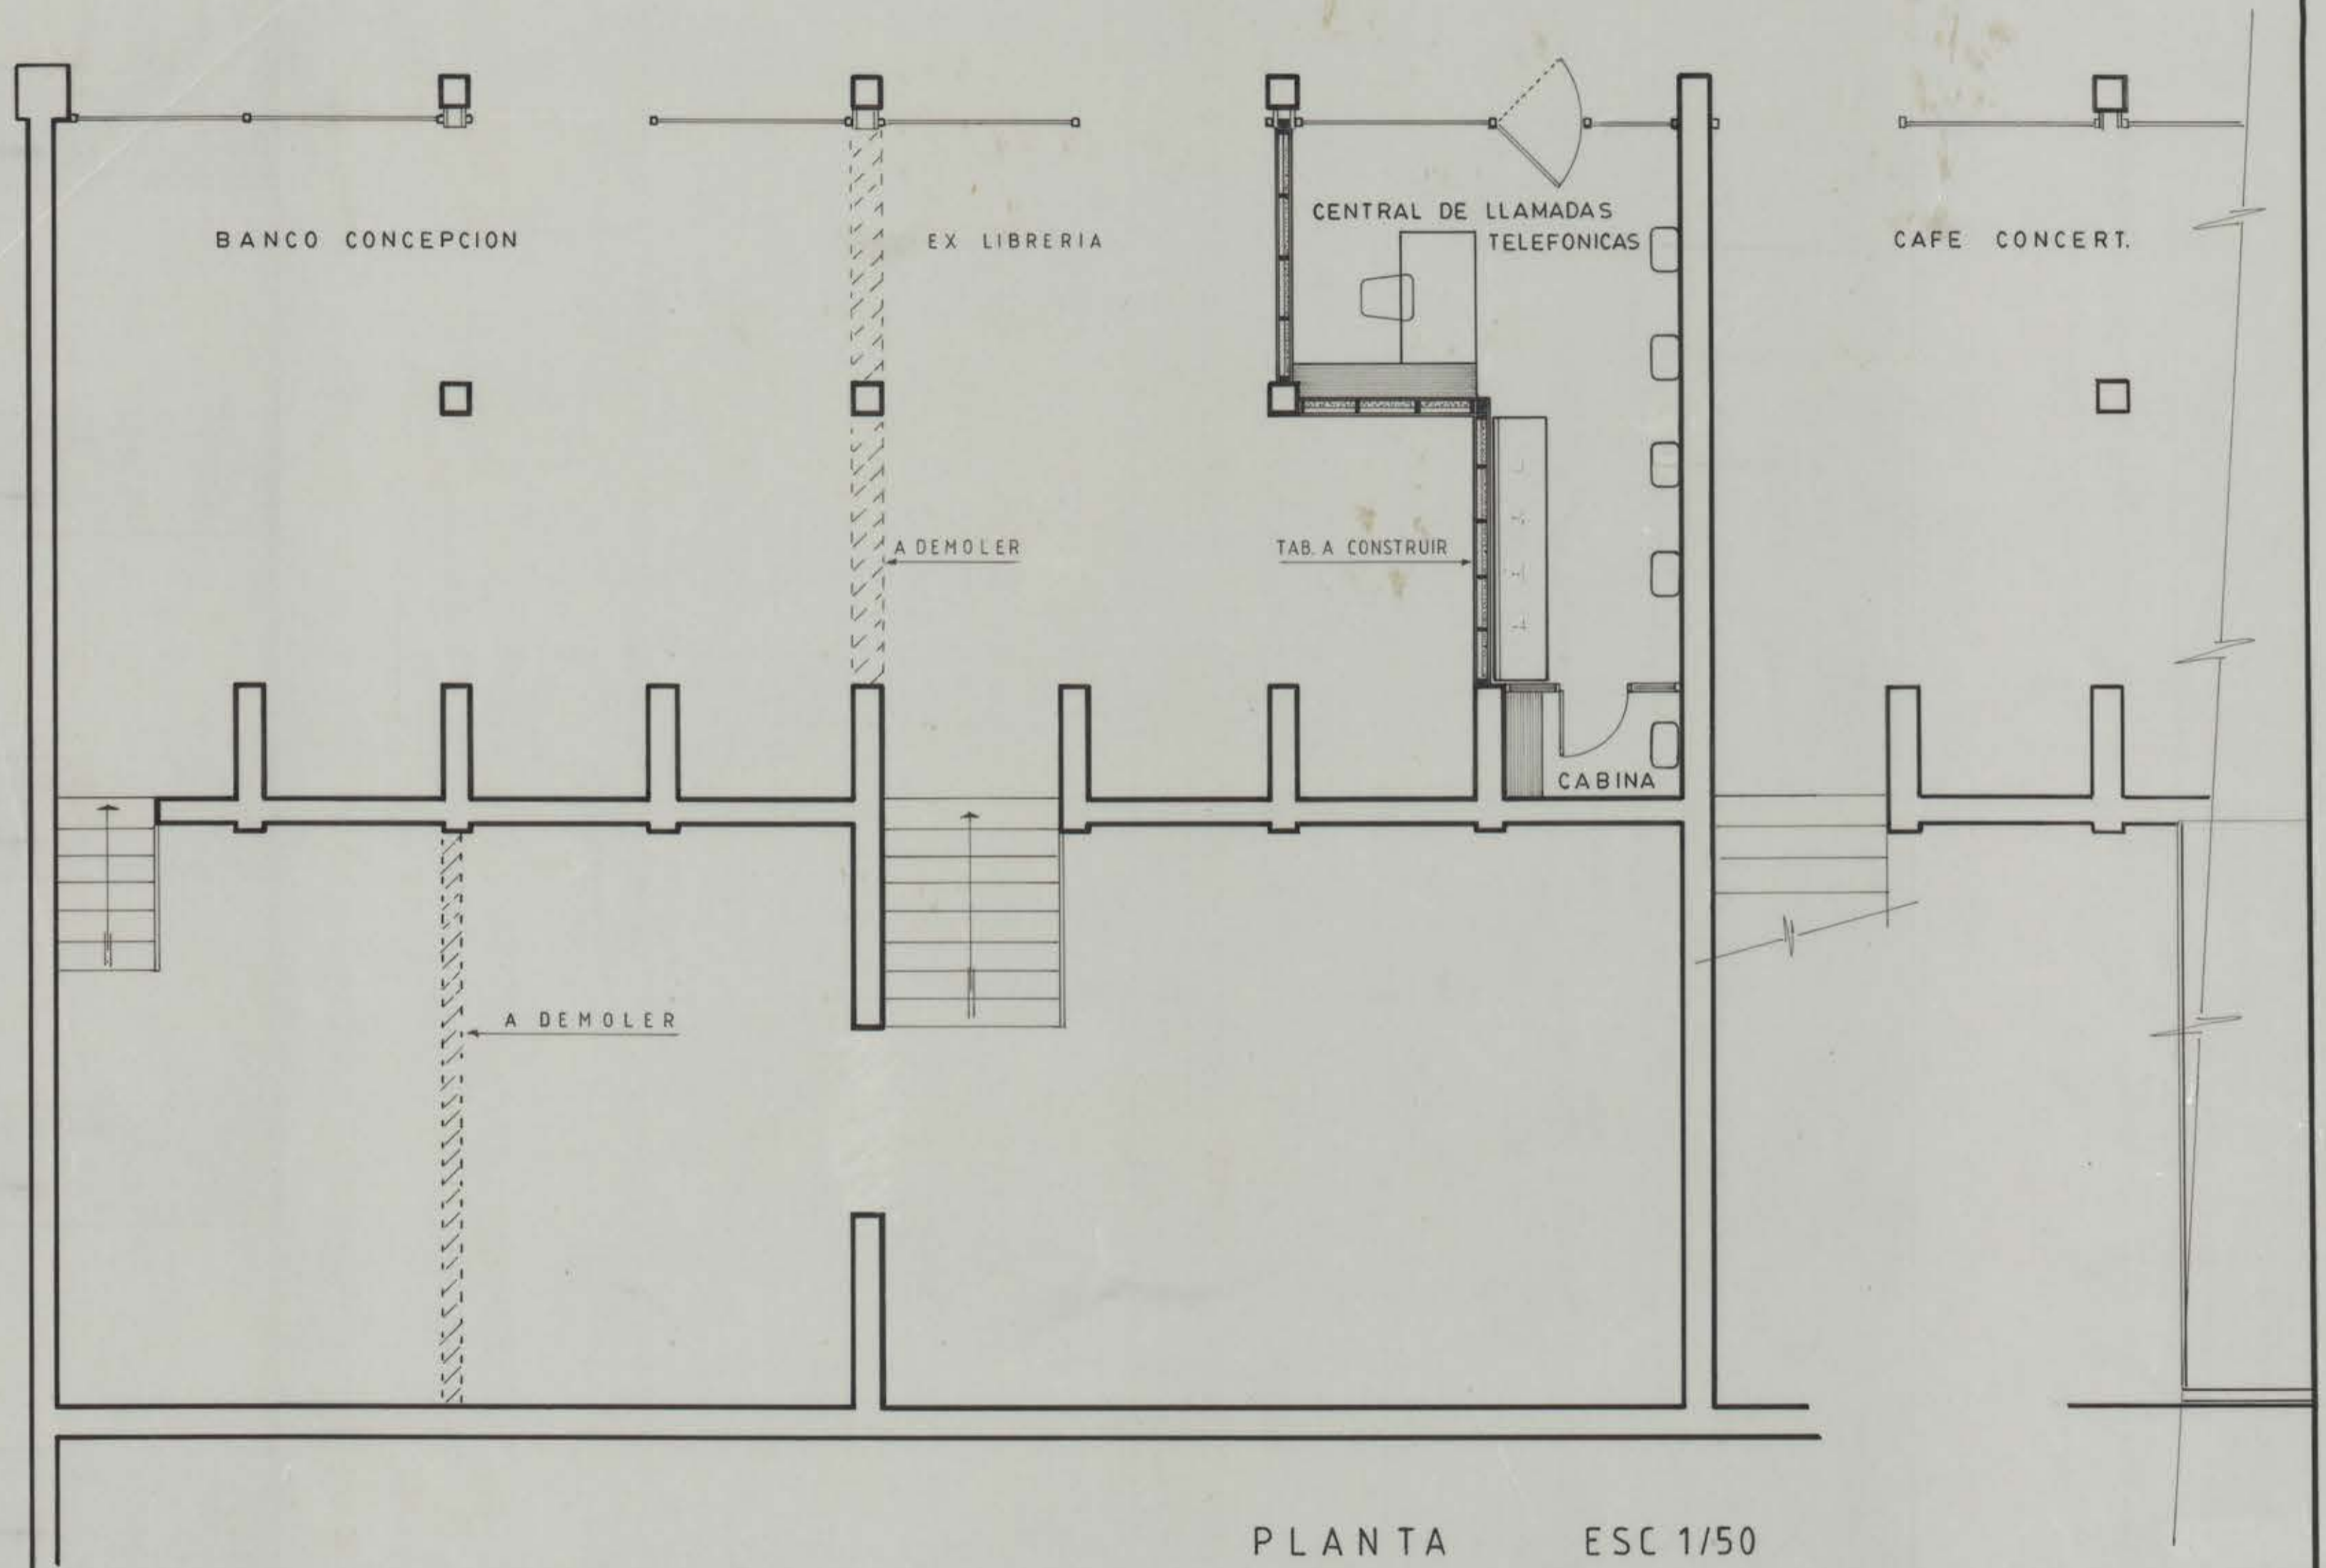

PLANTA ESC 1/50

14-88

REMODELACION SUCURSAL BANCO CONCEPCION.

DIVISION OBRAS - UNIVERSIDAD DE CONCEPCION.		
OBRA :	FORO	K-62
UBIC :	CAMPUS	
PLANO :	AMPLIACION SUCURSAL BANCO	ESC 1/50 ABRIL 1988
JEFE DE DIVISION ALEX HARTWIG E	JEFE DE PROYECTOS GONZALO RUDOLPHY S	DIBUJANTE ANDRES ARANEDA D.

CP NCC 0200 003 W46-001 PM NCC 0100/09-04-88