


UNIVERSIDAD DE CONCEPCION		
DEPTO. DE INGENIERIA Y ARQUITECTURA		
PROYECTO	ESC. DE MEDICINA	Nº
OBRA	HABILITACION PERIÓDICO	OPK
PROYECTO	DIVISIONES EN 1º PISO	ESCALAS
AUTOR	A. HARTWIG	1 = 100 -
DIBUJO	H. TRAMON	<i>H. Tramón</i>
ACEPTADO POR	C. GUZMAN	
Vº Bº IXO JEF.	C. GUZMAN	
FECHA	21 / 7 / 60	CLASIFICACION

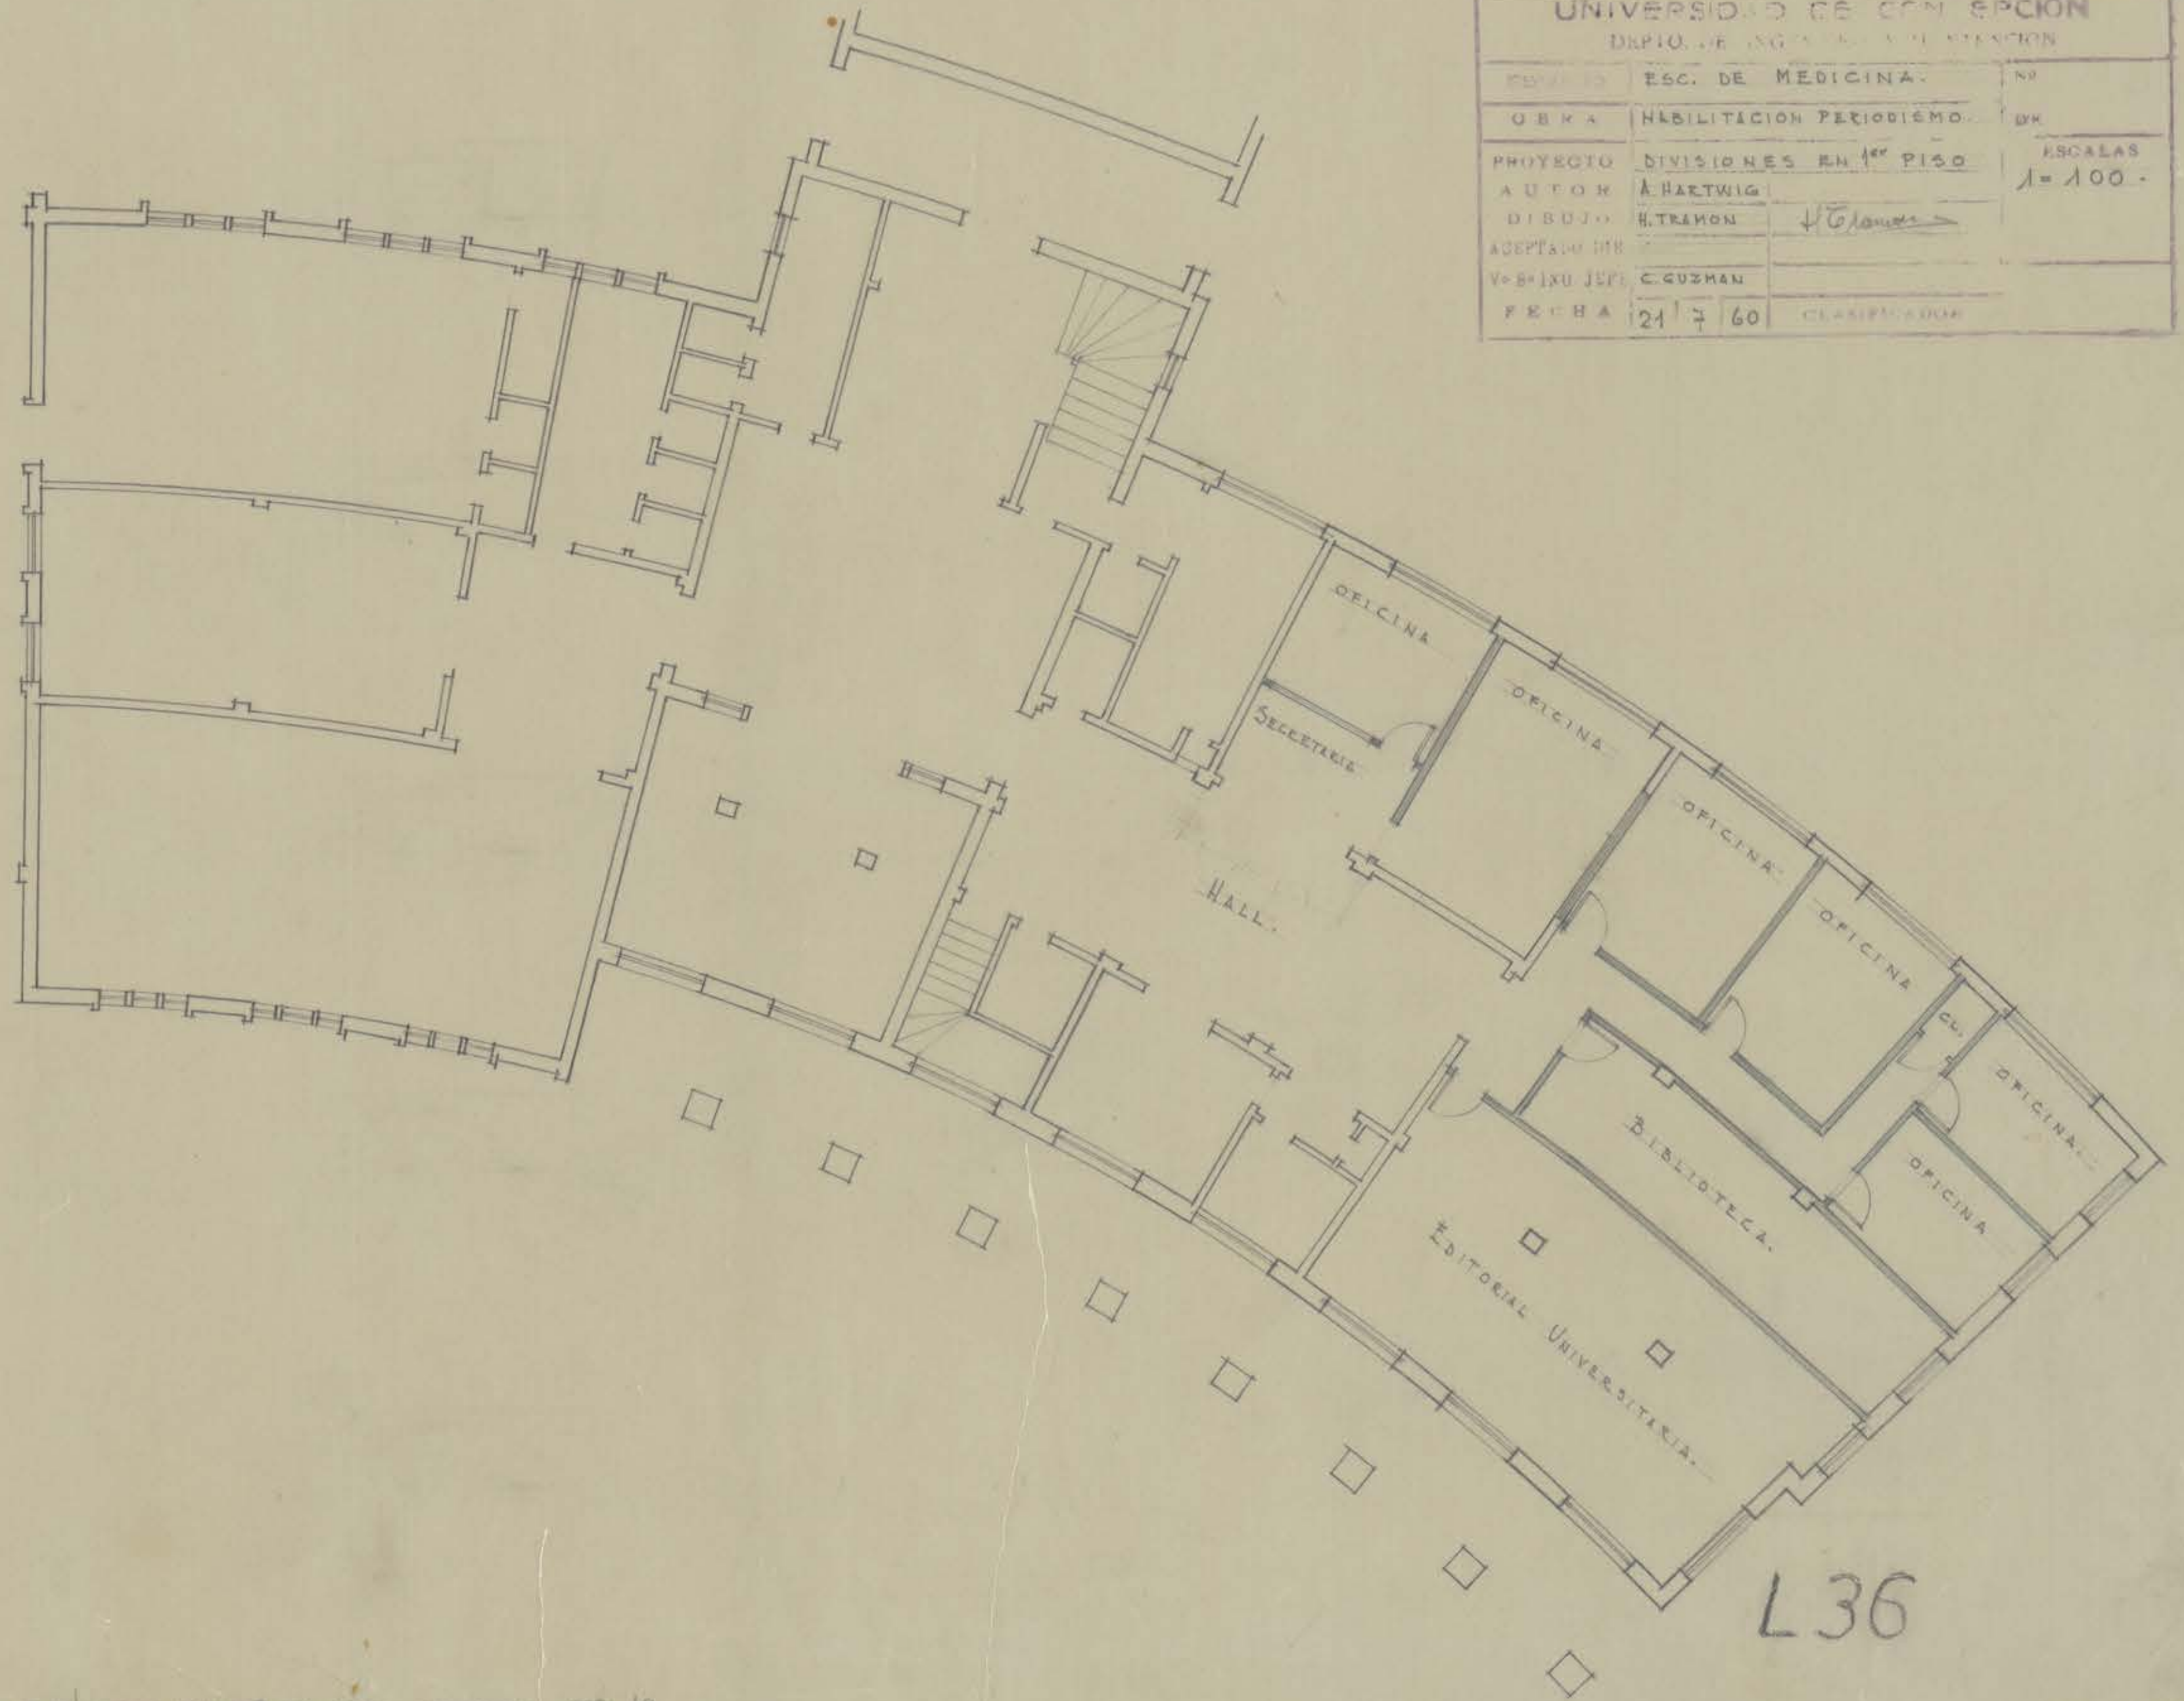

L36