


ARMADURA EN PILARES.

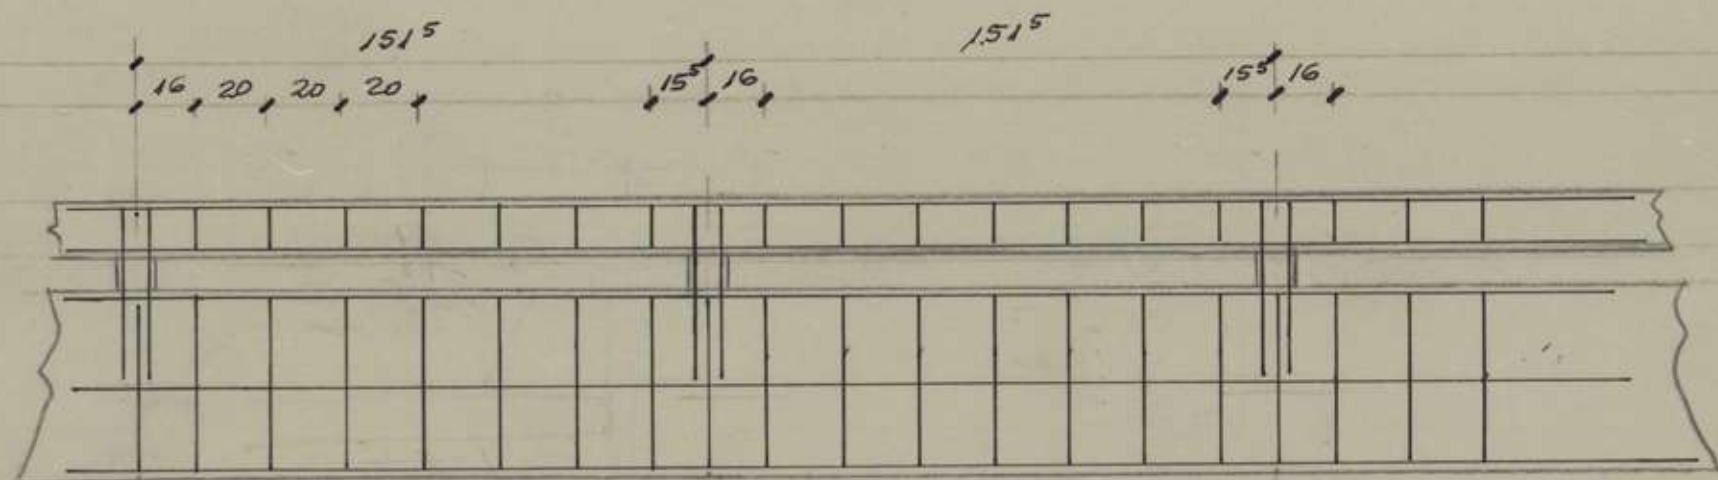

PILARES DE 115x115 CADA 1515 mts.

CASA DEL ARTE - U.C.

DETALLE ARMADURA BARANDA.