

UNIVERSIDAD DE CONCEPCION ESCUELA DE EDUCACION


22

DETALLES DE VIGAS

POS 610 a 617

Handwritten signature

A. BERTO LAMARCA D.
LA. DE INGENIERO C.
Ingeniero Civil

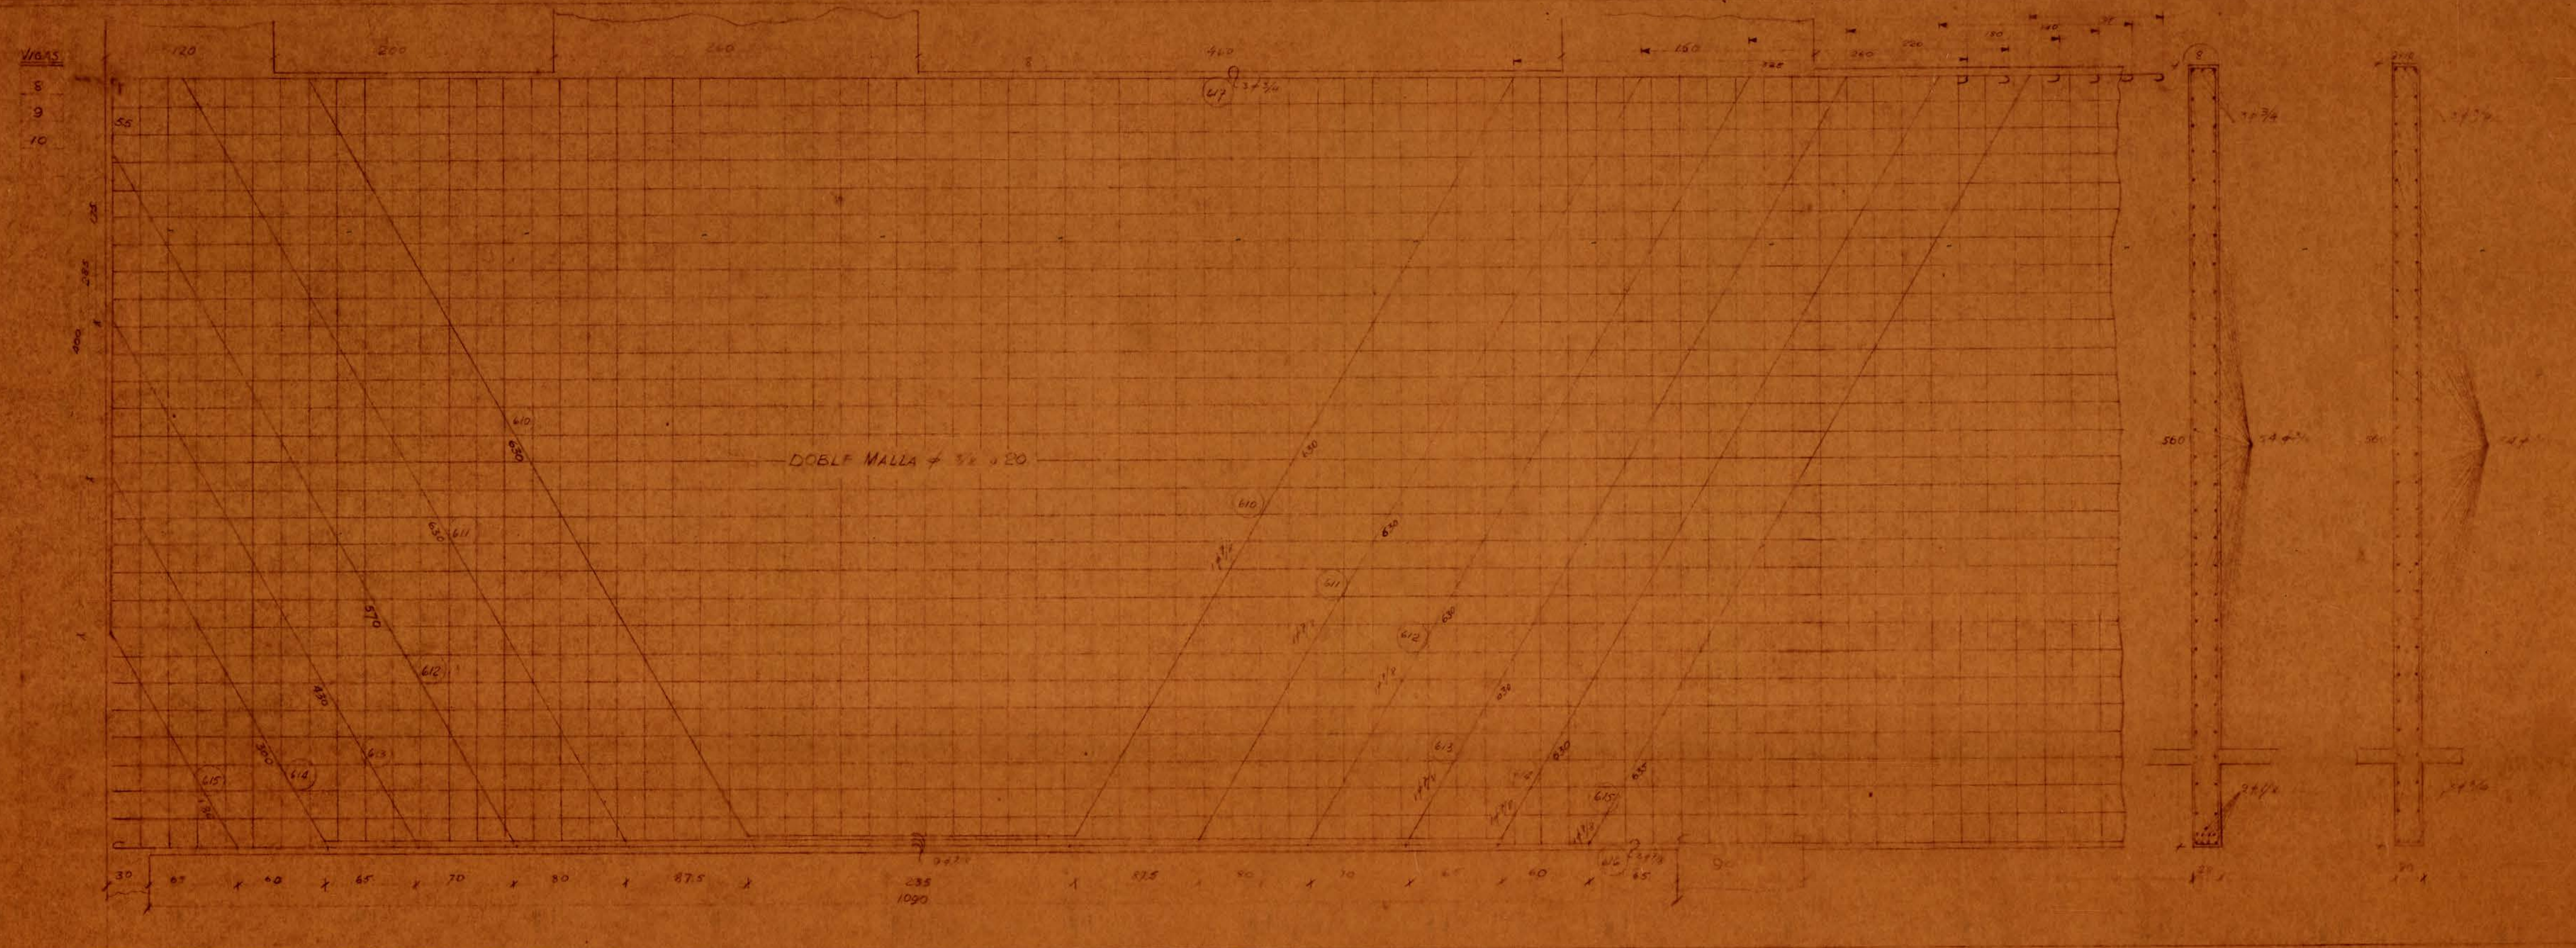

F 9

CT DEEC WPCO 009 W49-001 PM DEEC DIBERKA/M-02-EE-05F