BIBLIOTECAS UDEC

UNIVERSIDAD DE CONCEPCION

Escuela de Ciencias Juridicas y Sociales

Arq. E. San Martin

DETALLES CONCRETO ARMADO

Escala 1:20

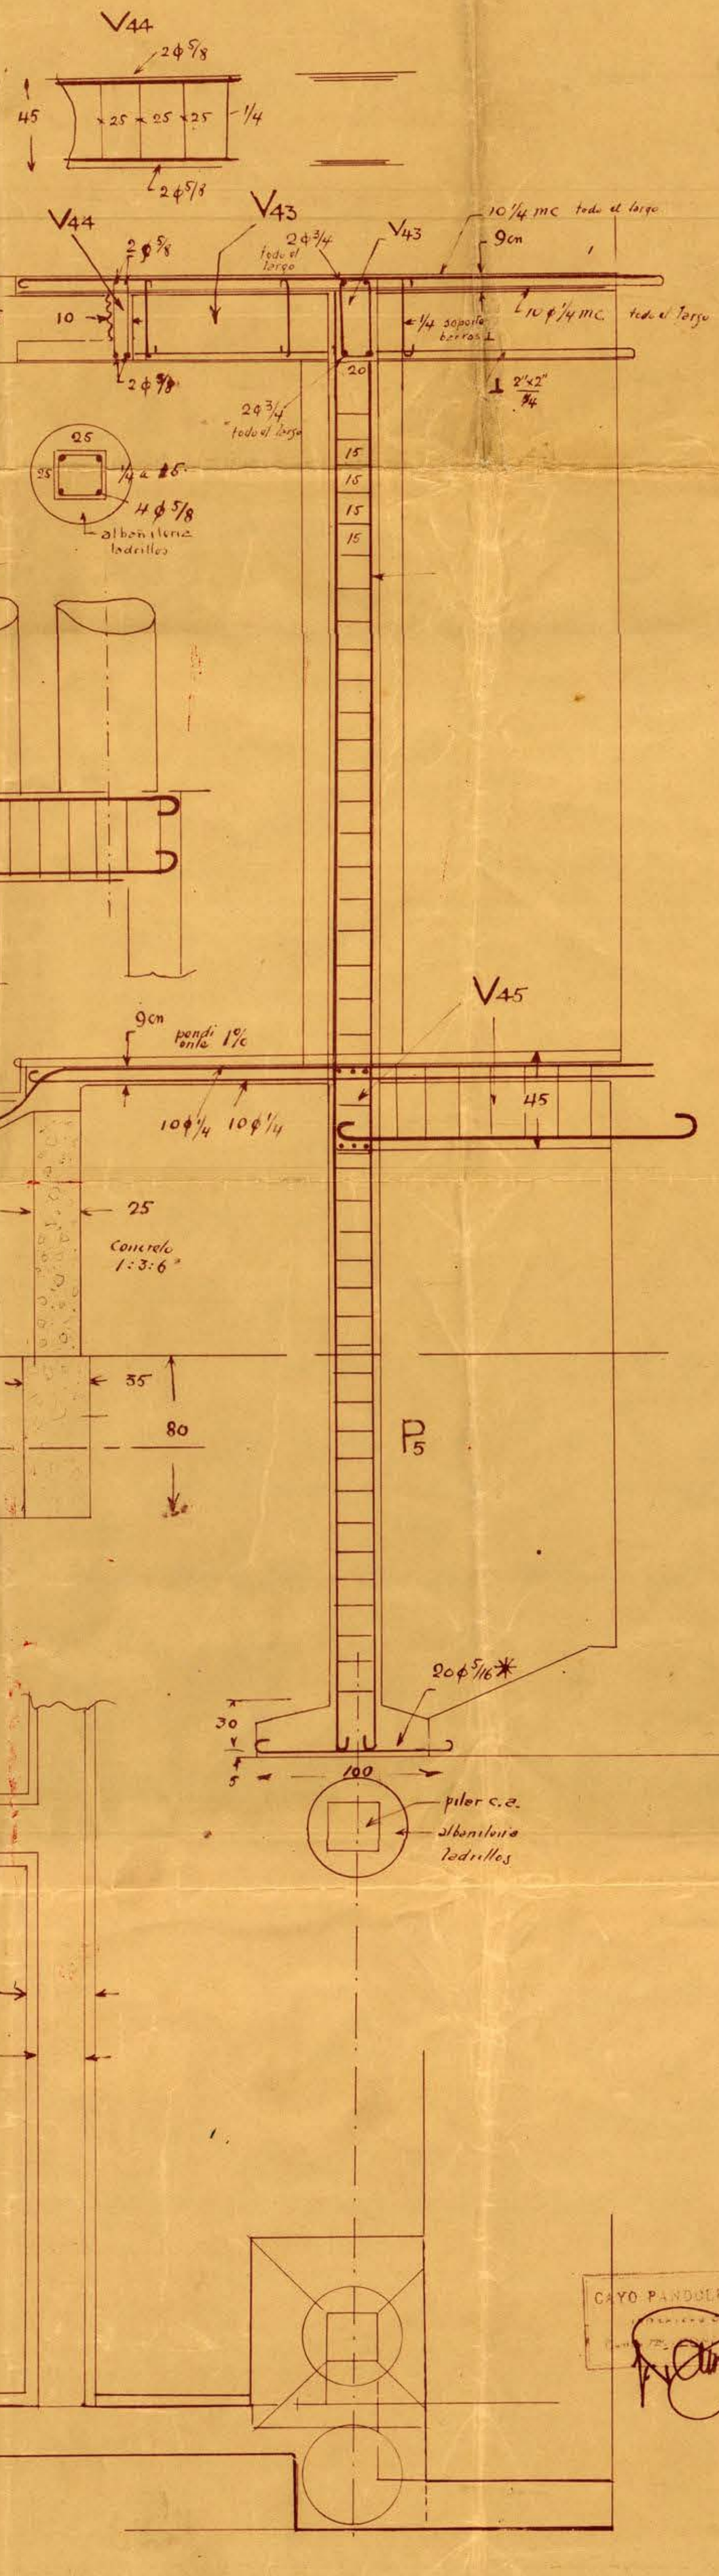

CAYO PANDOLFI D. B.