



DETALLE CANAL CIELO FALSO escala 1:3

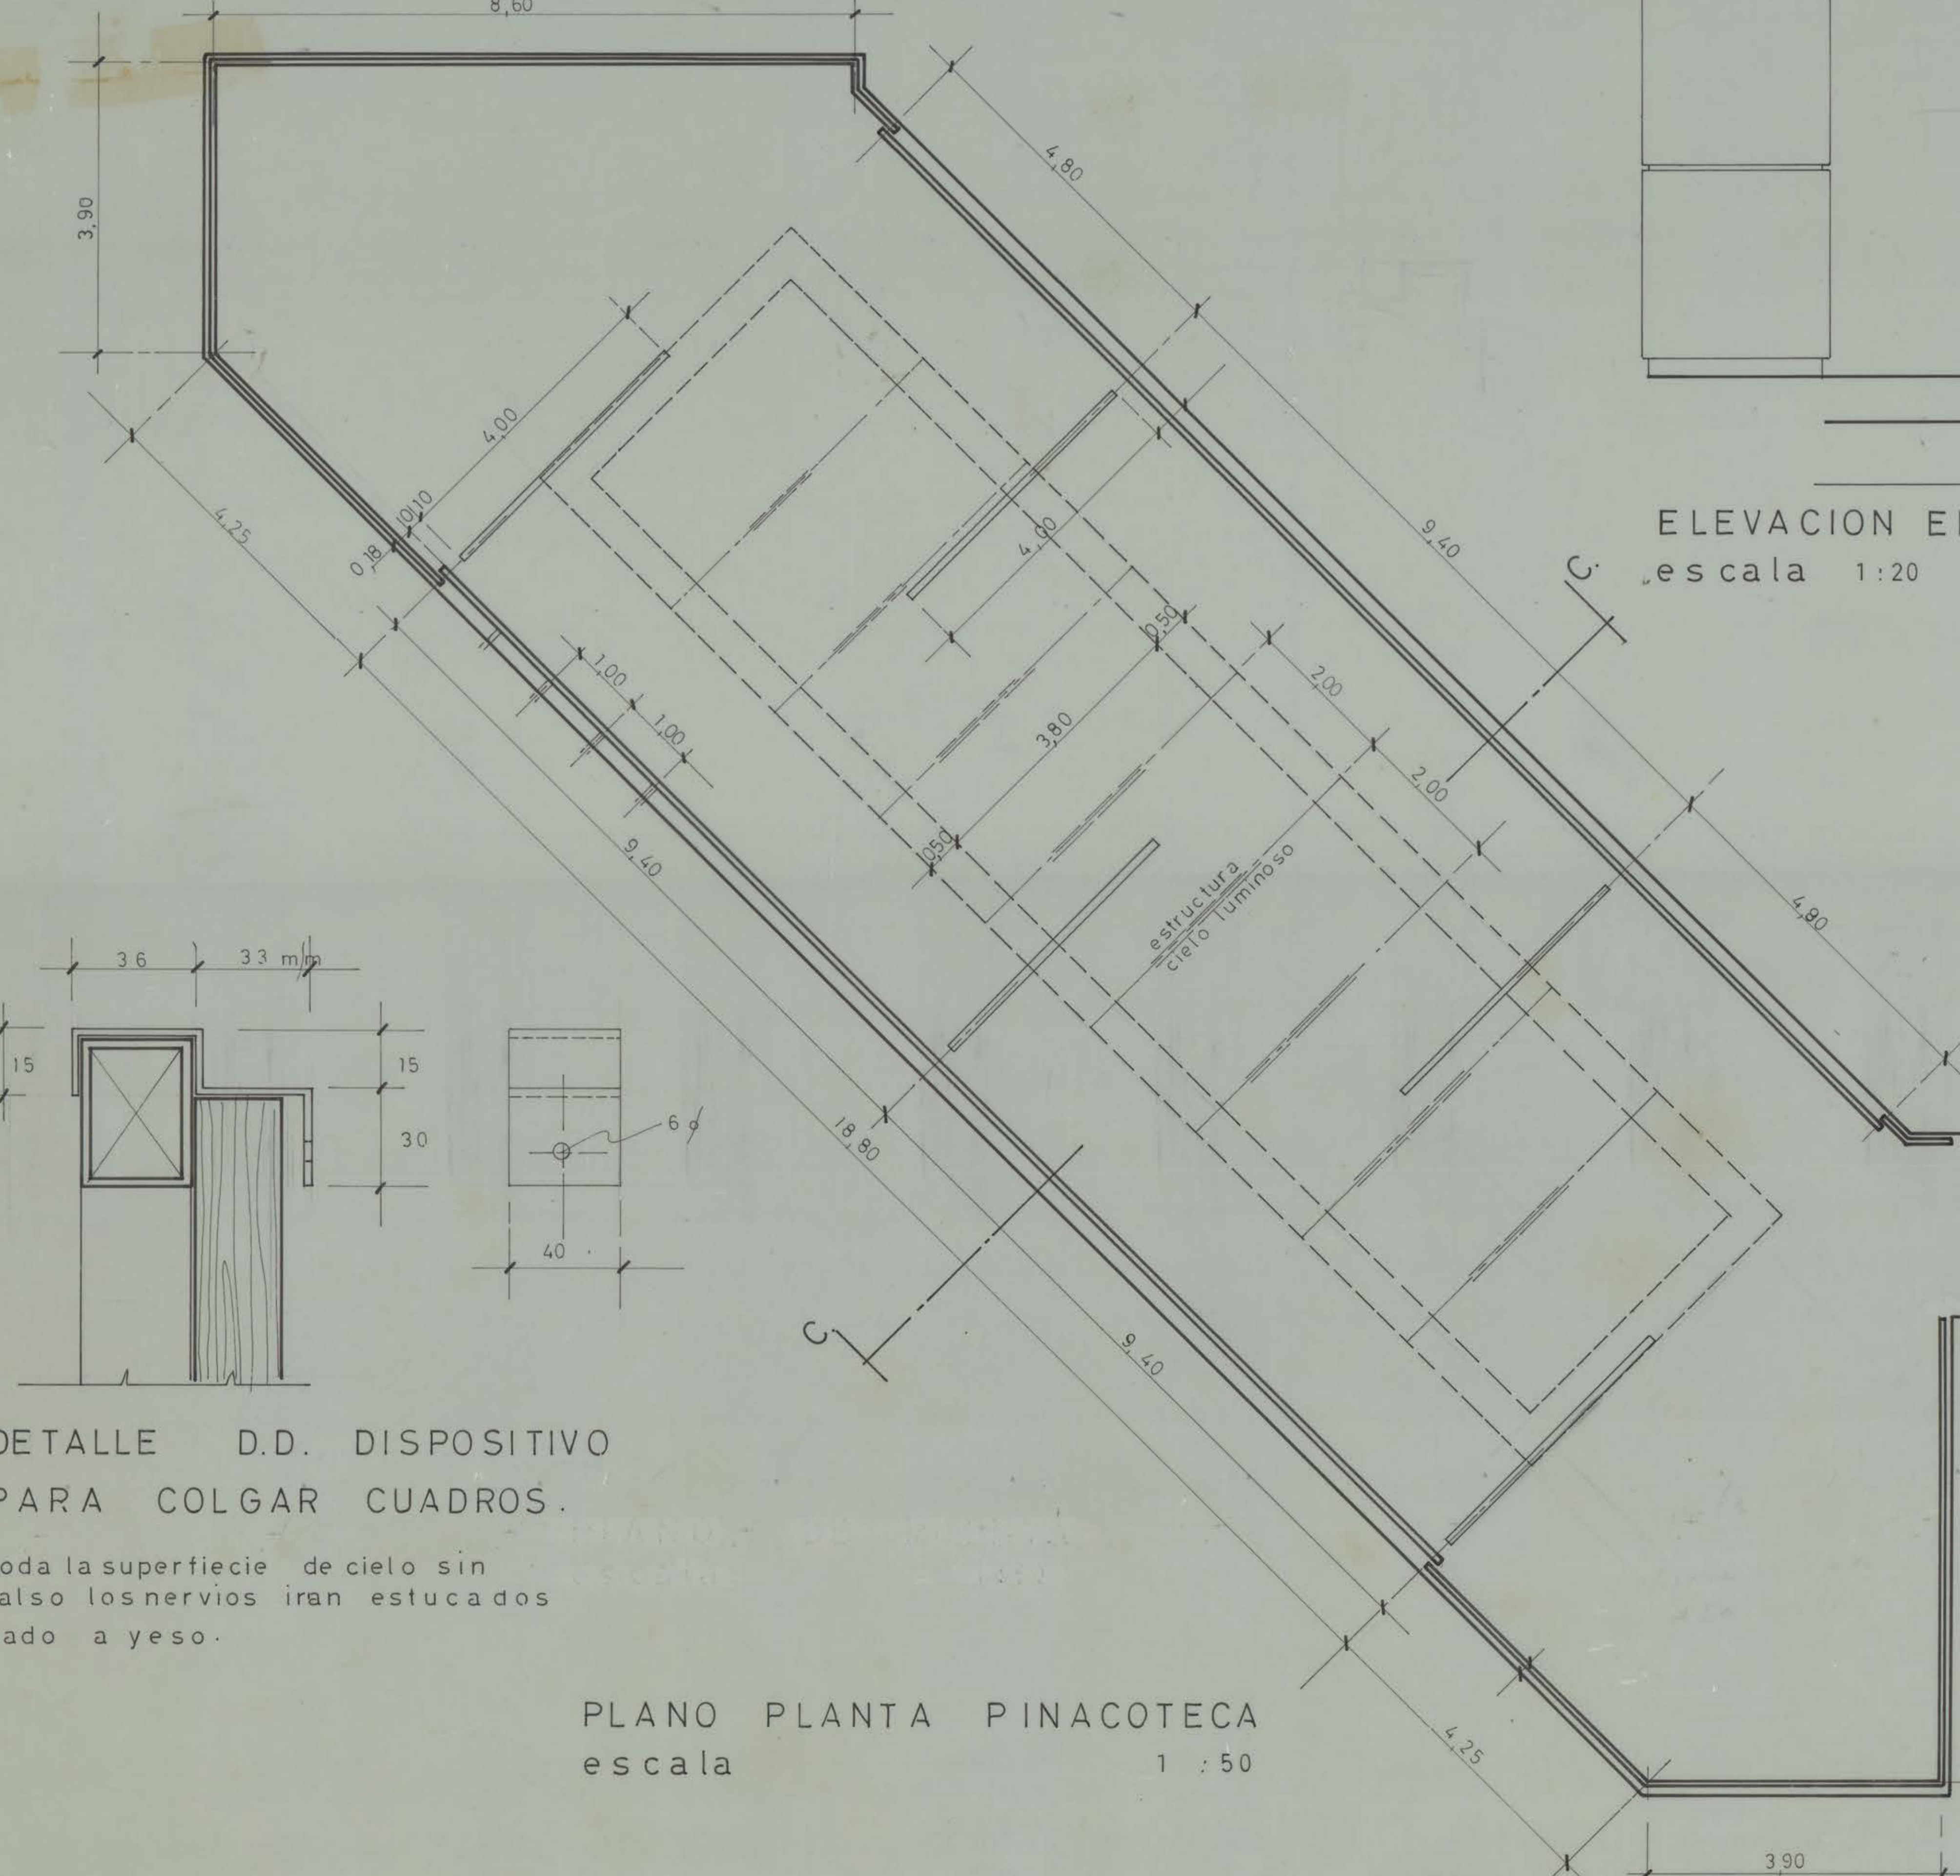

PLANO PLANTA PINACOTECA escala 1:50

ELEVACION EN CORTE escala 1:20

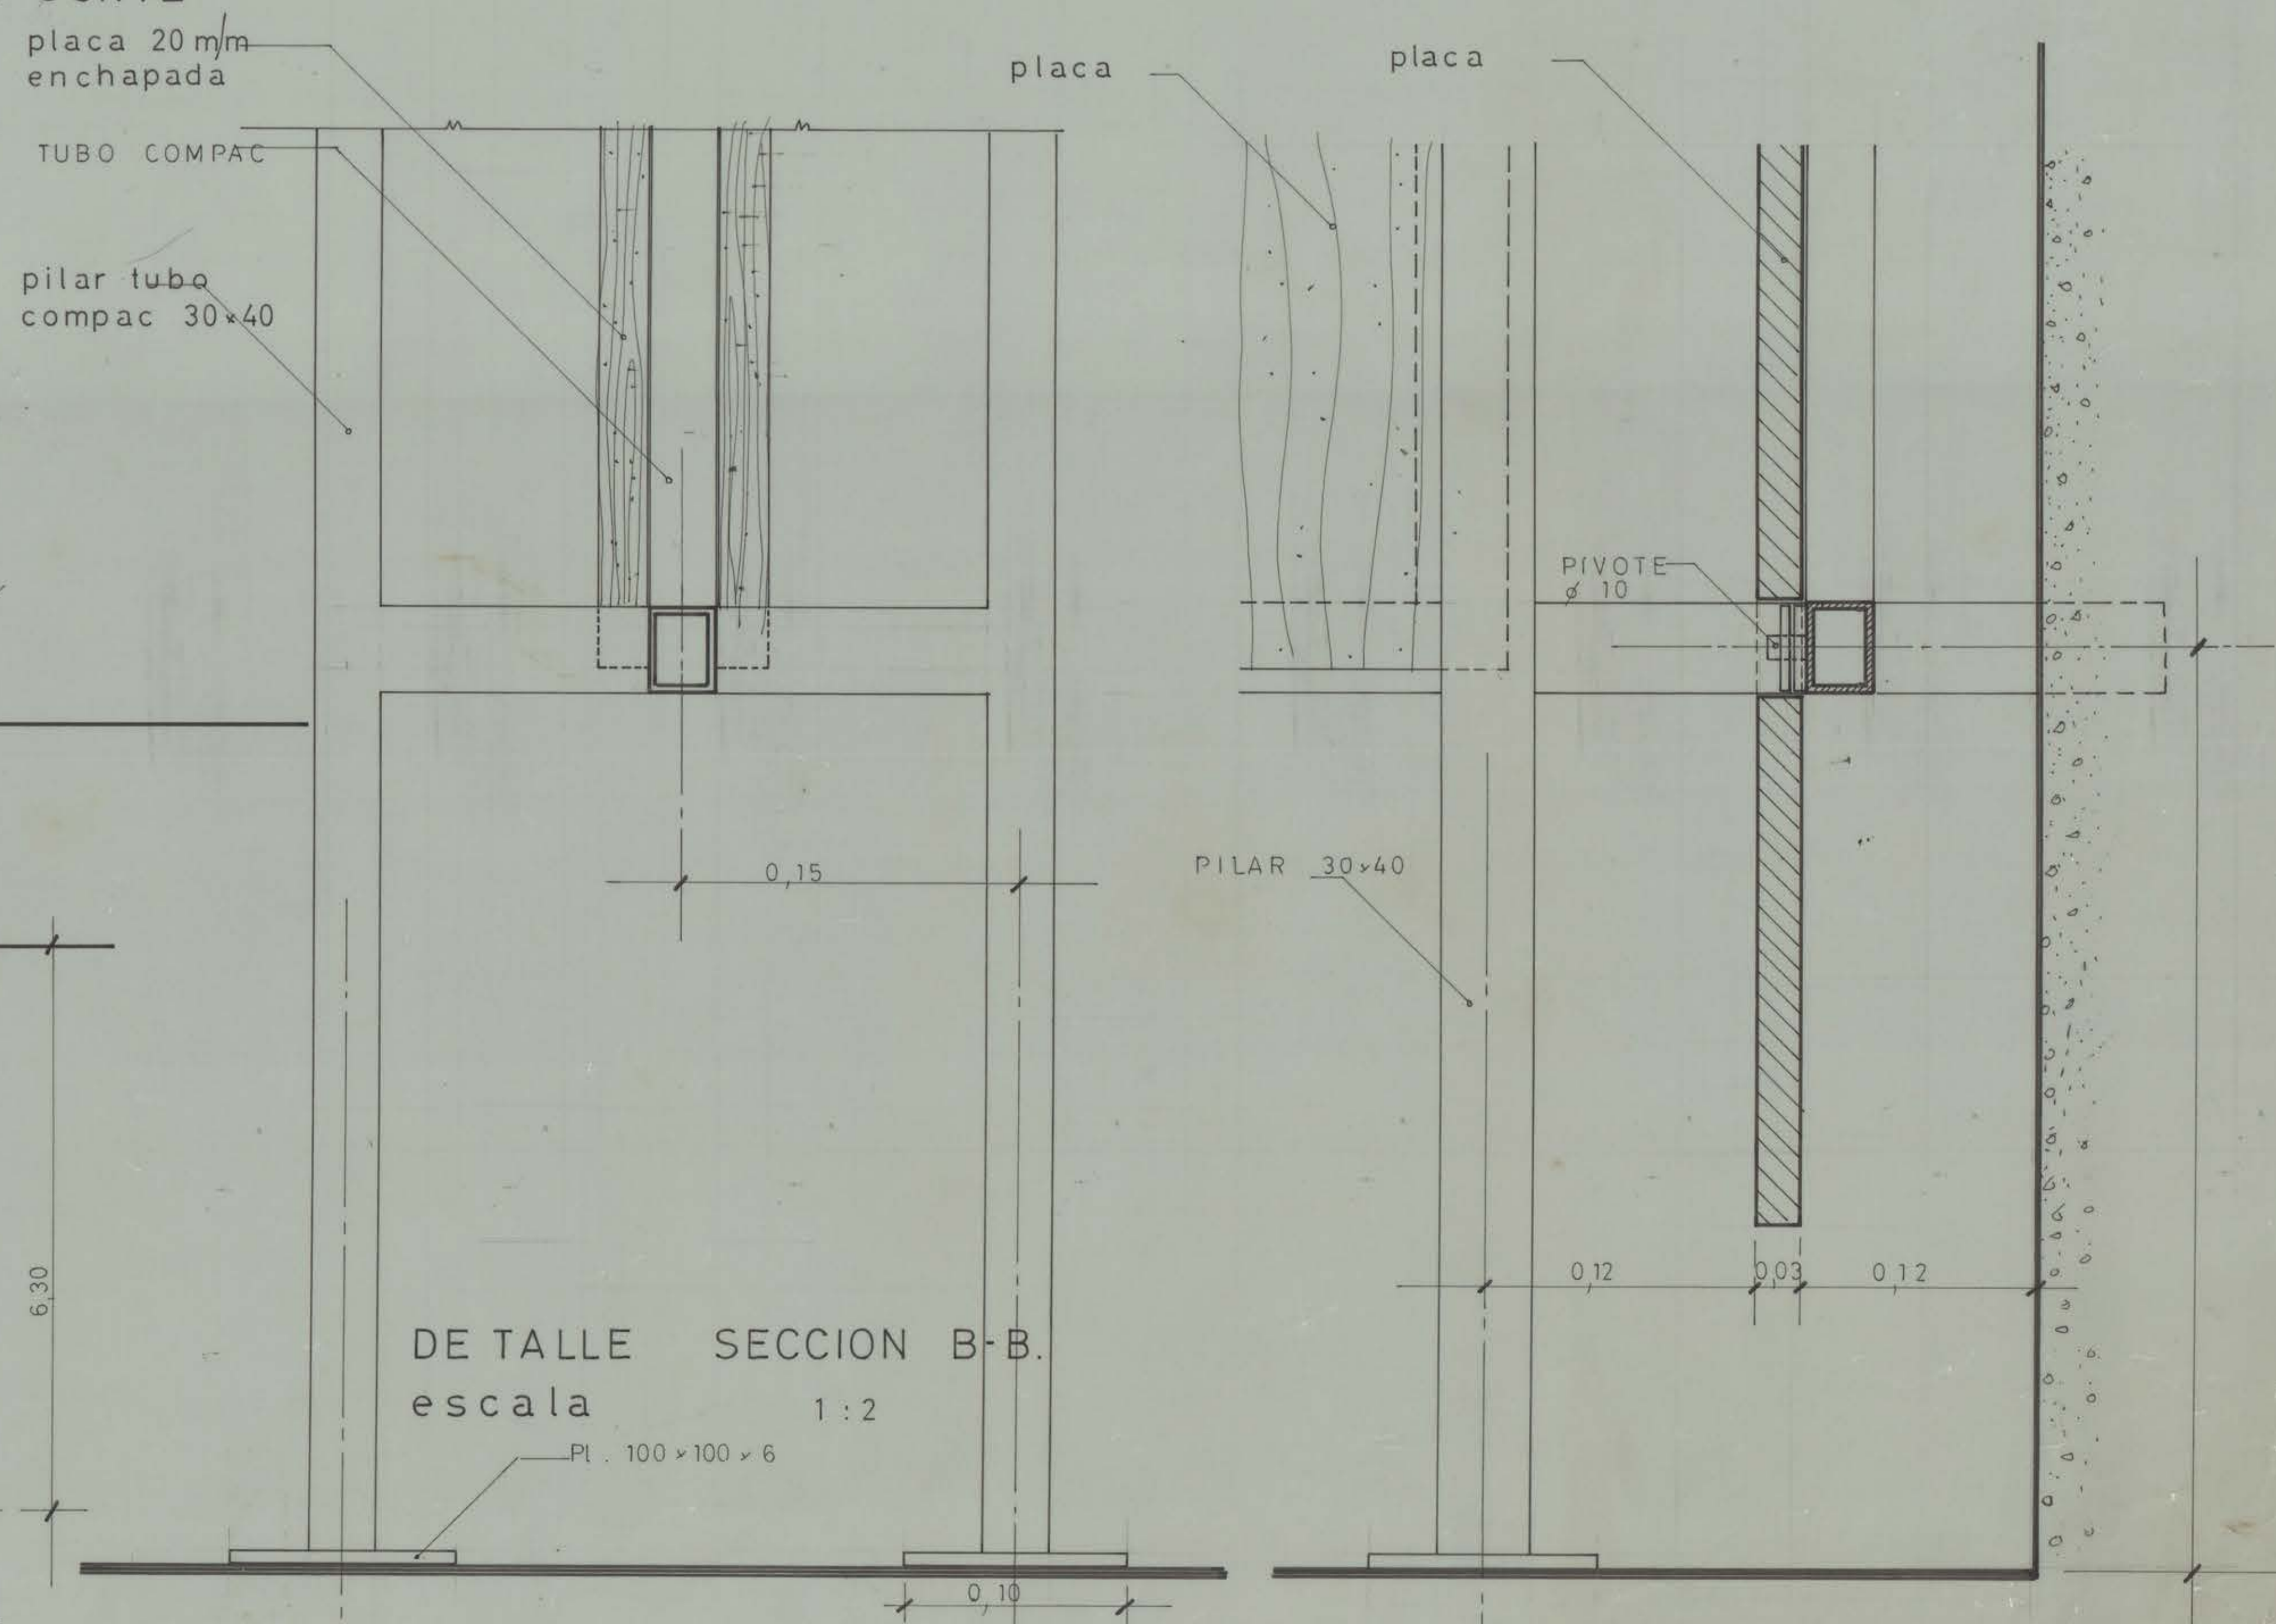

DETALLE SECCION B-B escala 1:2