

DIRECCION DE OBRAS SANITARIAS
 DELEGACION DE CONCEPCION
 ADMINISTRACION DE CONCEPCION

PROYECTO DE INSTALACION DOMICILIARIA
 PROPIETARIO: UNIVERSIDAD DE CONCEPCION
BIBLIOTECA CENTRAL
 UBICACION: BARRIO UNIVERSITARIO
SERVICIO NUEVO DE AGUA POTABLE

REF. DEL ARBANSUE. D.L.A. U. DOMICILIARIA	REF. DEL INMUEBLE.	ESCALA: 1/100
DISTANCIA A LA C.T.	PROFUNDIDAD	PENDIENTE MANZANA
COLECTOR	VEREDA	RDL
		AVAUO

FIRMAS

PROYECTISTA
 NOMBRE: Eduardo Morales
 INSCR: 2212
 FIRMA: _____



PROPIETARIO
 FIRMA: _____

REVISADO
 C. CIVIL

APROBADO
 INGENIERO

FECHA: _____
 PLANO N° _____
 PERMISO DE INICIACION N° _____ FECHA: _____
 CONSTRATISTA _____

0.83x0.70 = 58.10x0.50 = E° 24.45

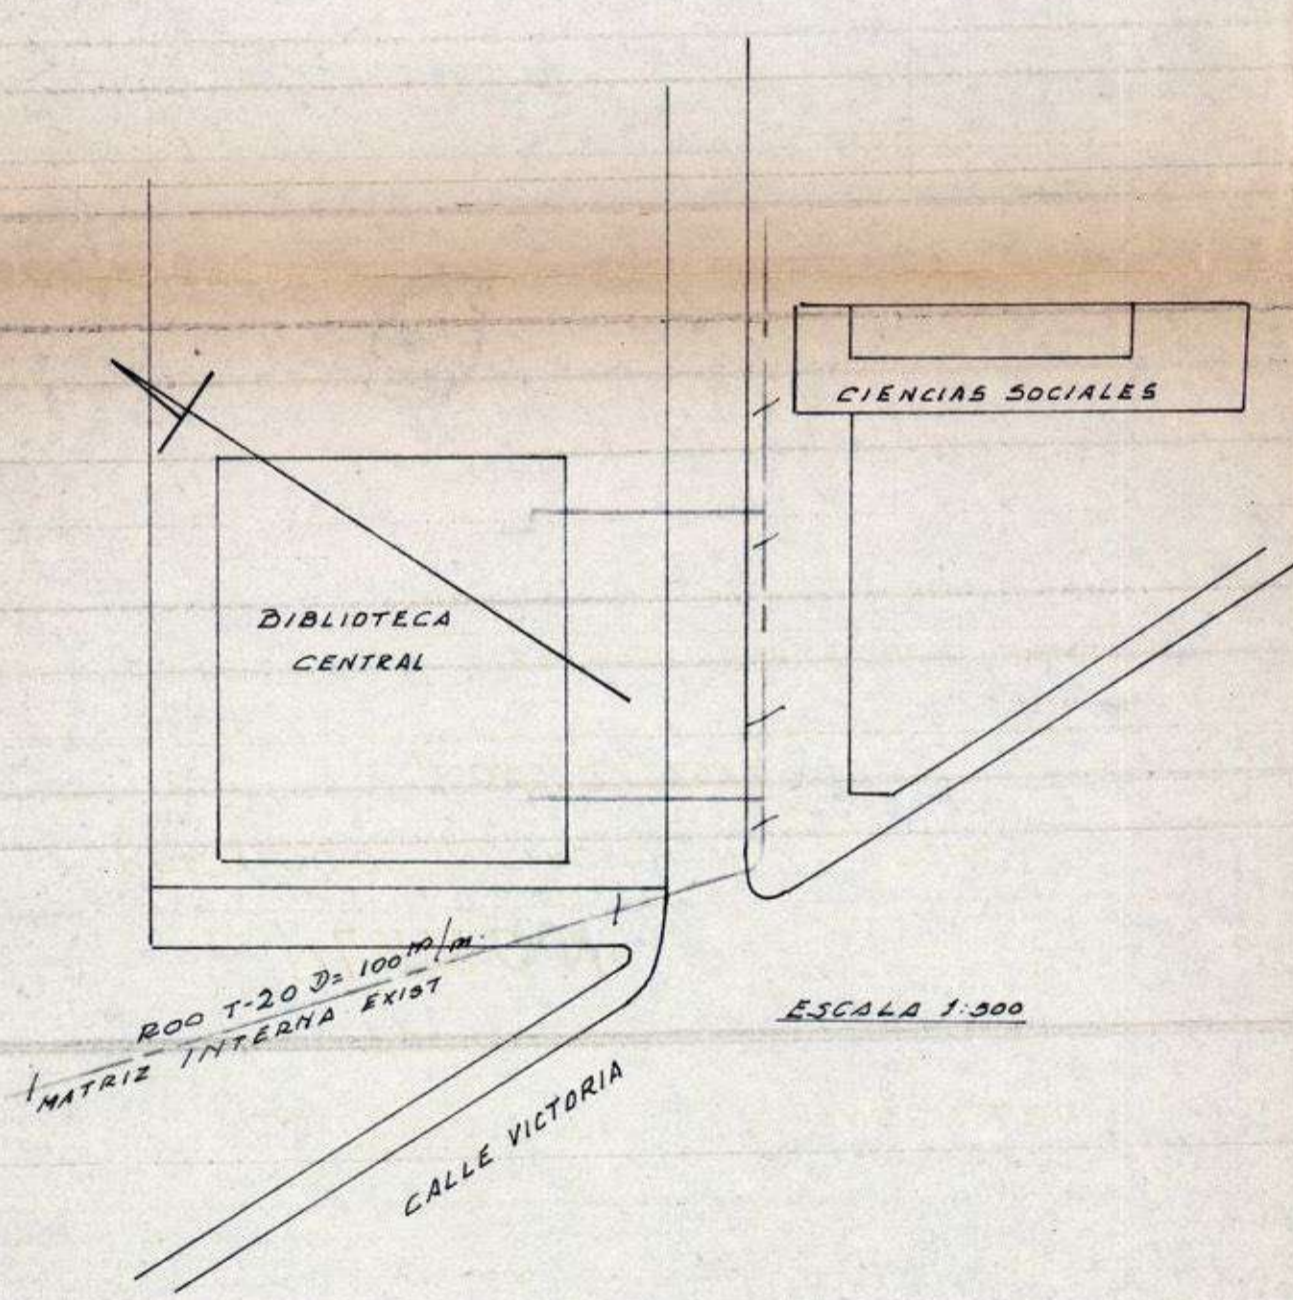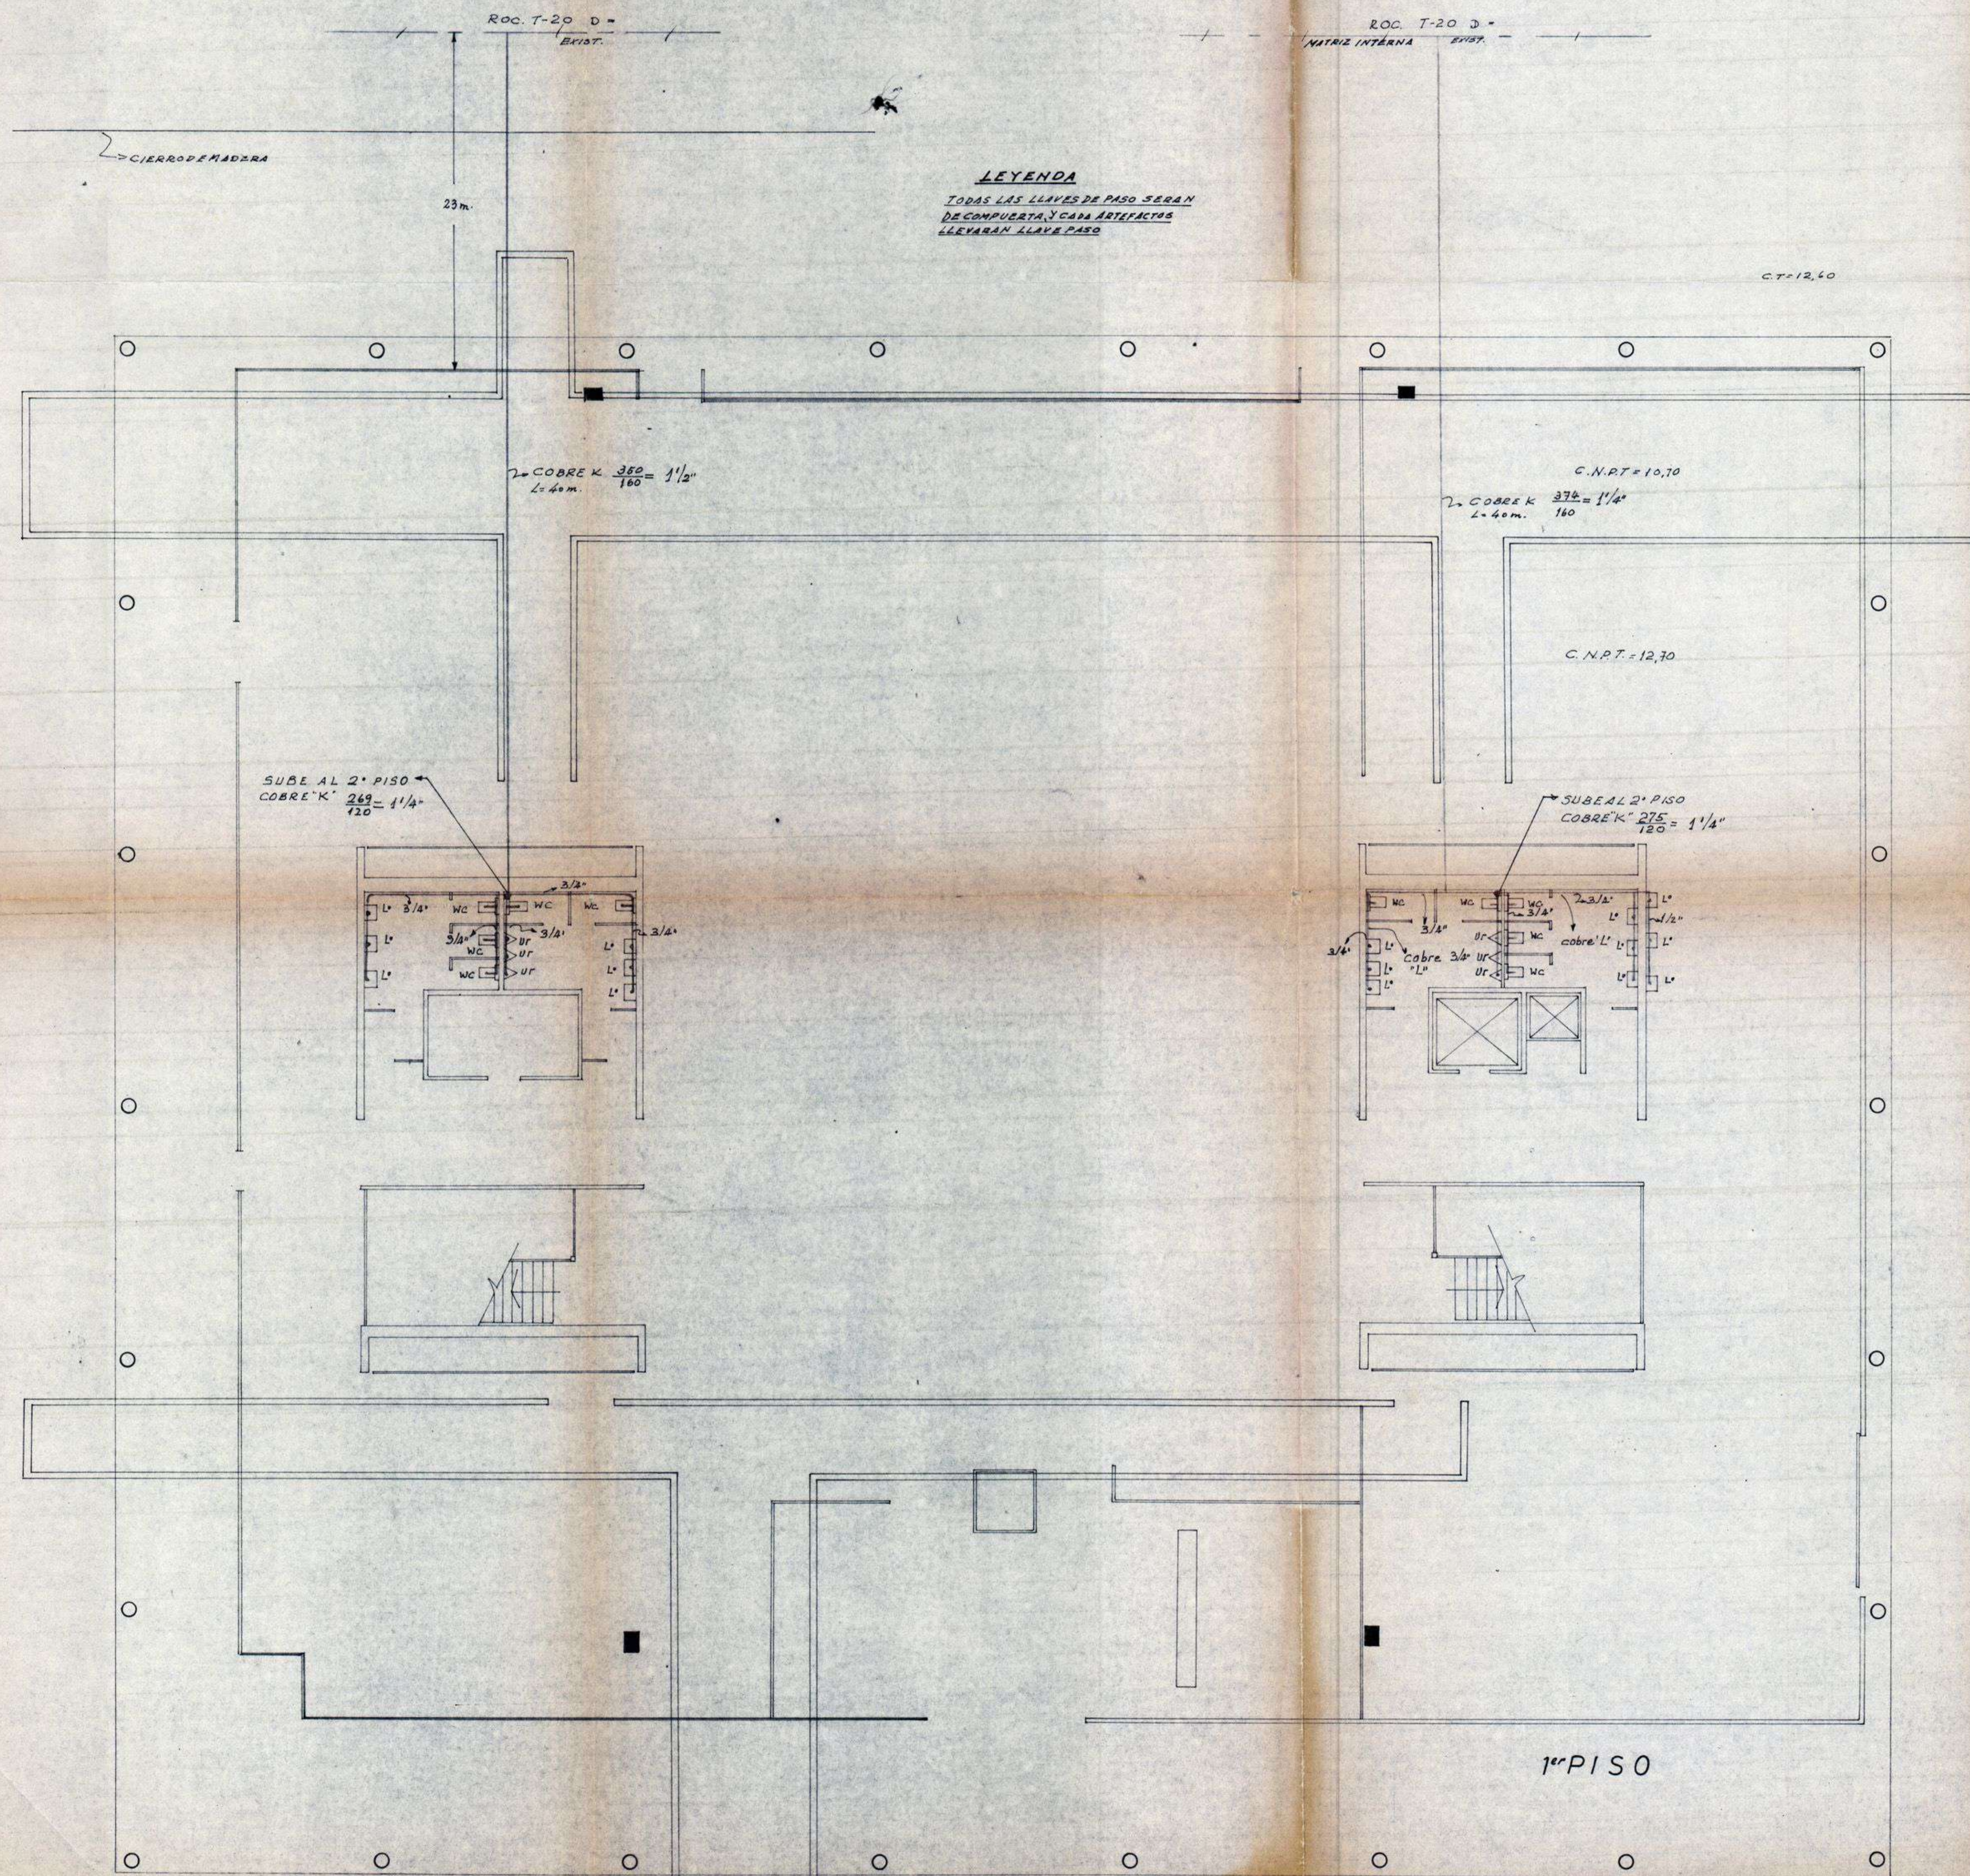

1° PISO