


Corte A-B

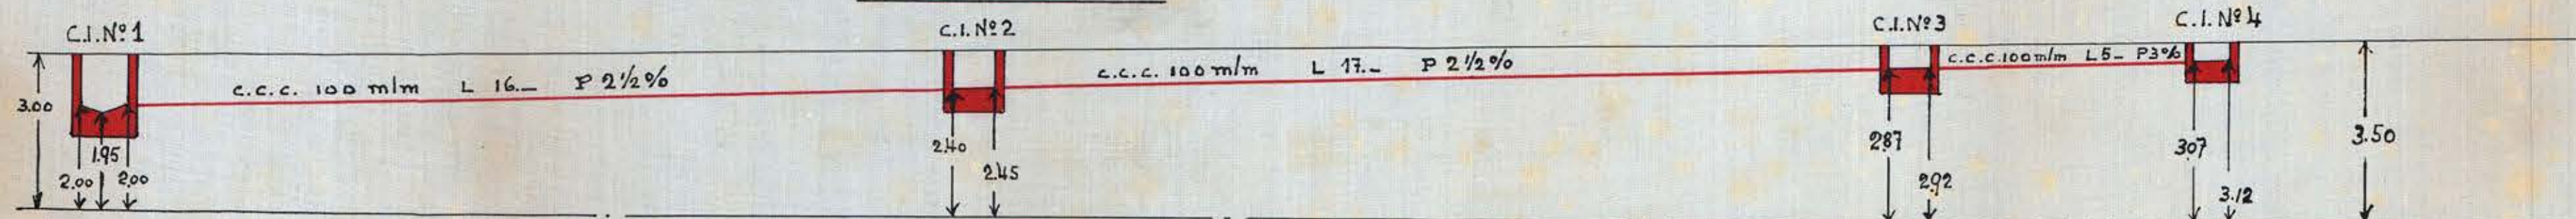

UNIVERSIDAD DE CONCEPCION
 ESCUELA DE CIENCIAS JURIDICAS Y SOCIALES
 ARQUITECTO E. SAN MARTIN
 ESCALA 1:100

