UNIVERSIDAD DE CONCEPCION

INSTITUTO DE QUIMICA Y FARMACIA

ARQUITECTO ENRIQUE SAN MARTIN
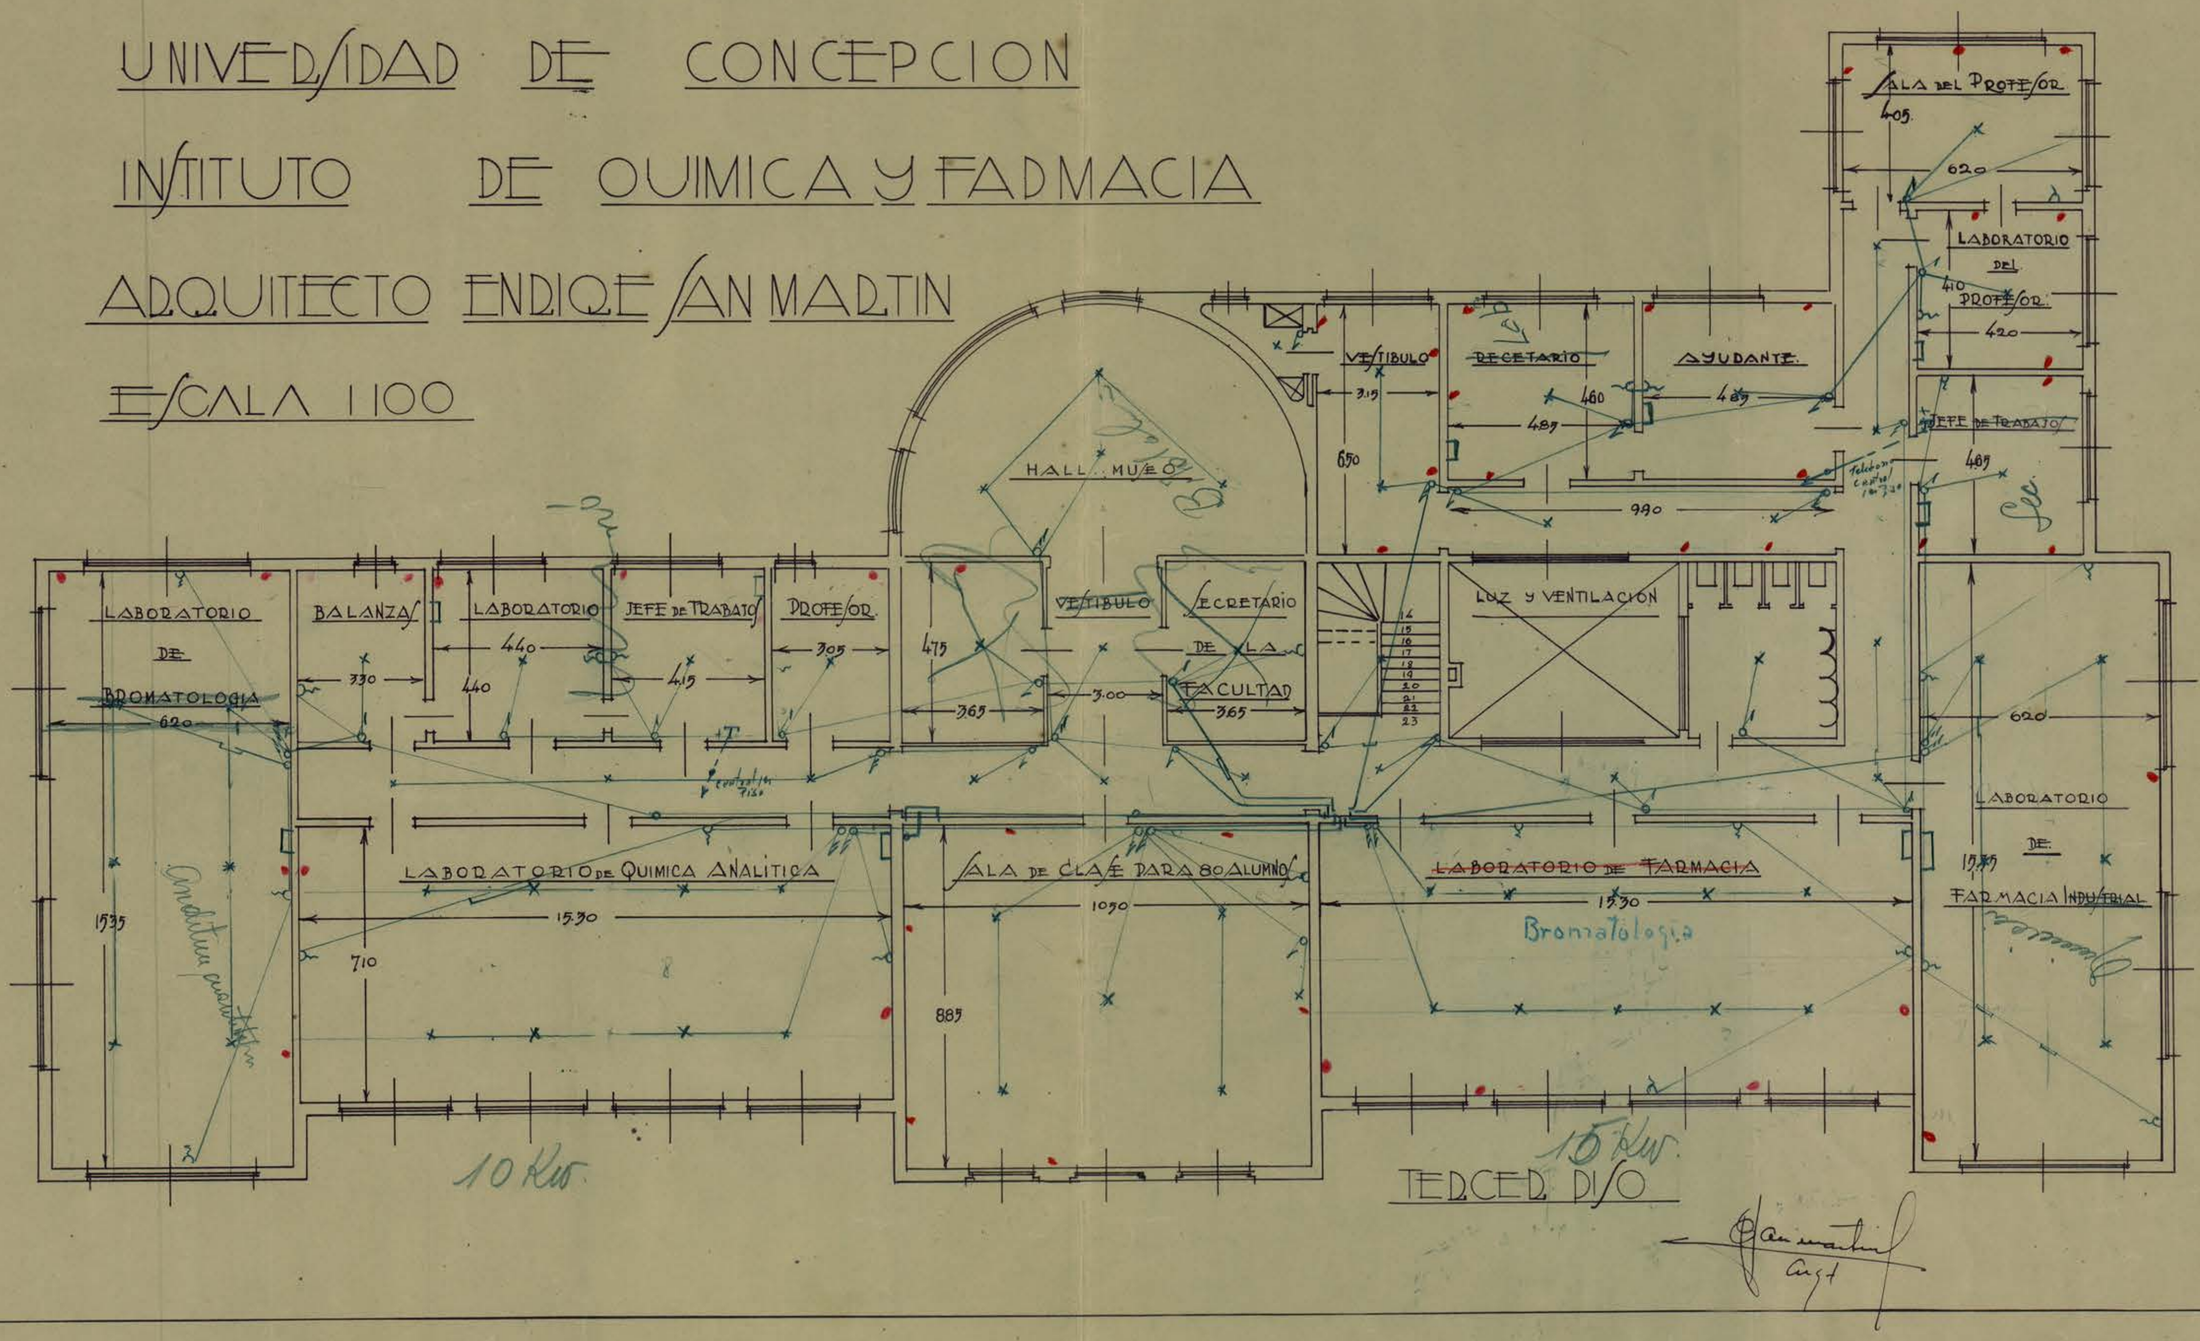
ESCALA 1:100