




PLANTA TECHUMBRE ESC. 1:100

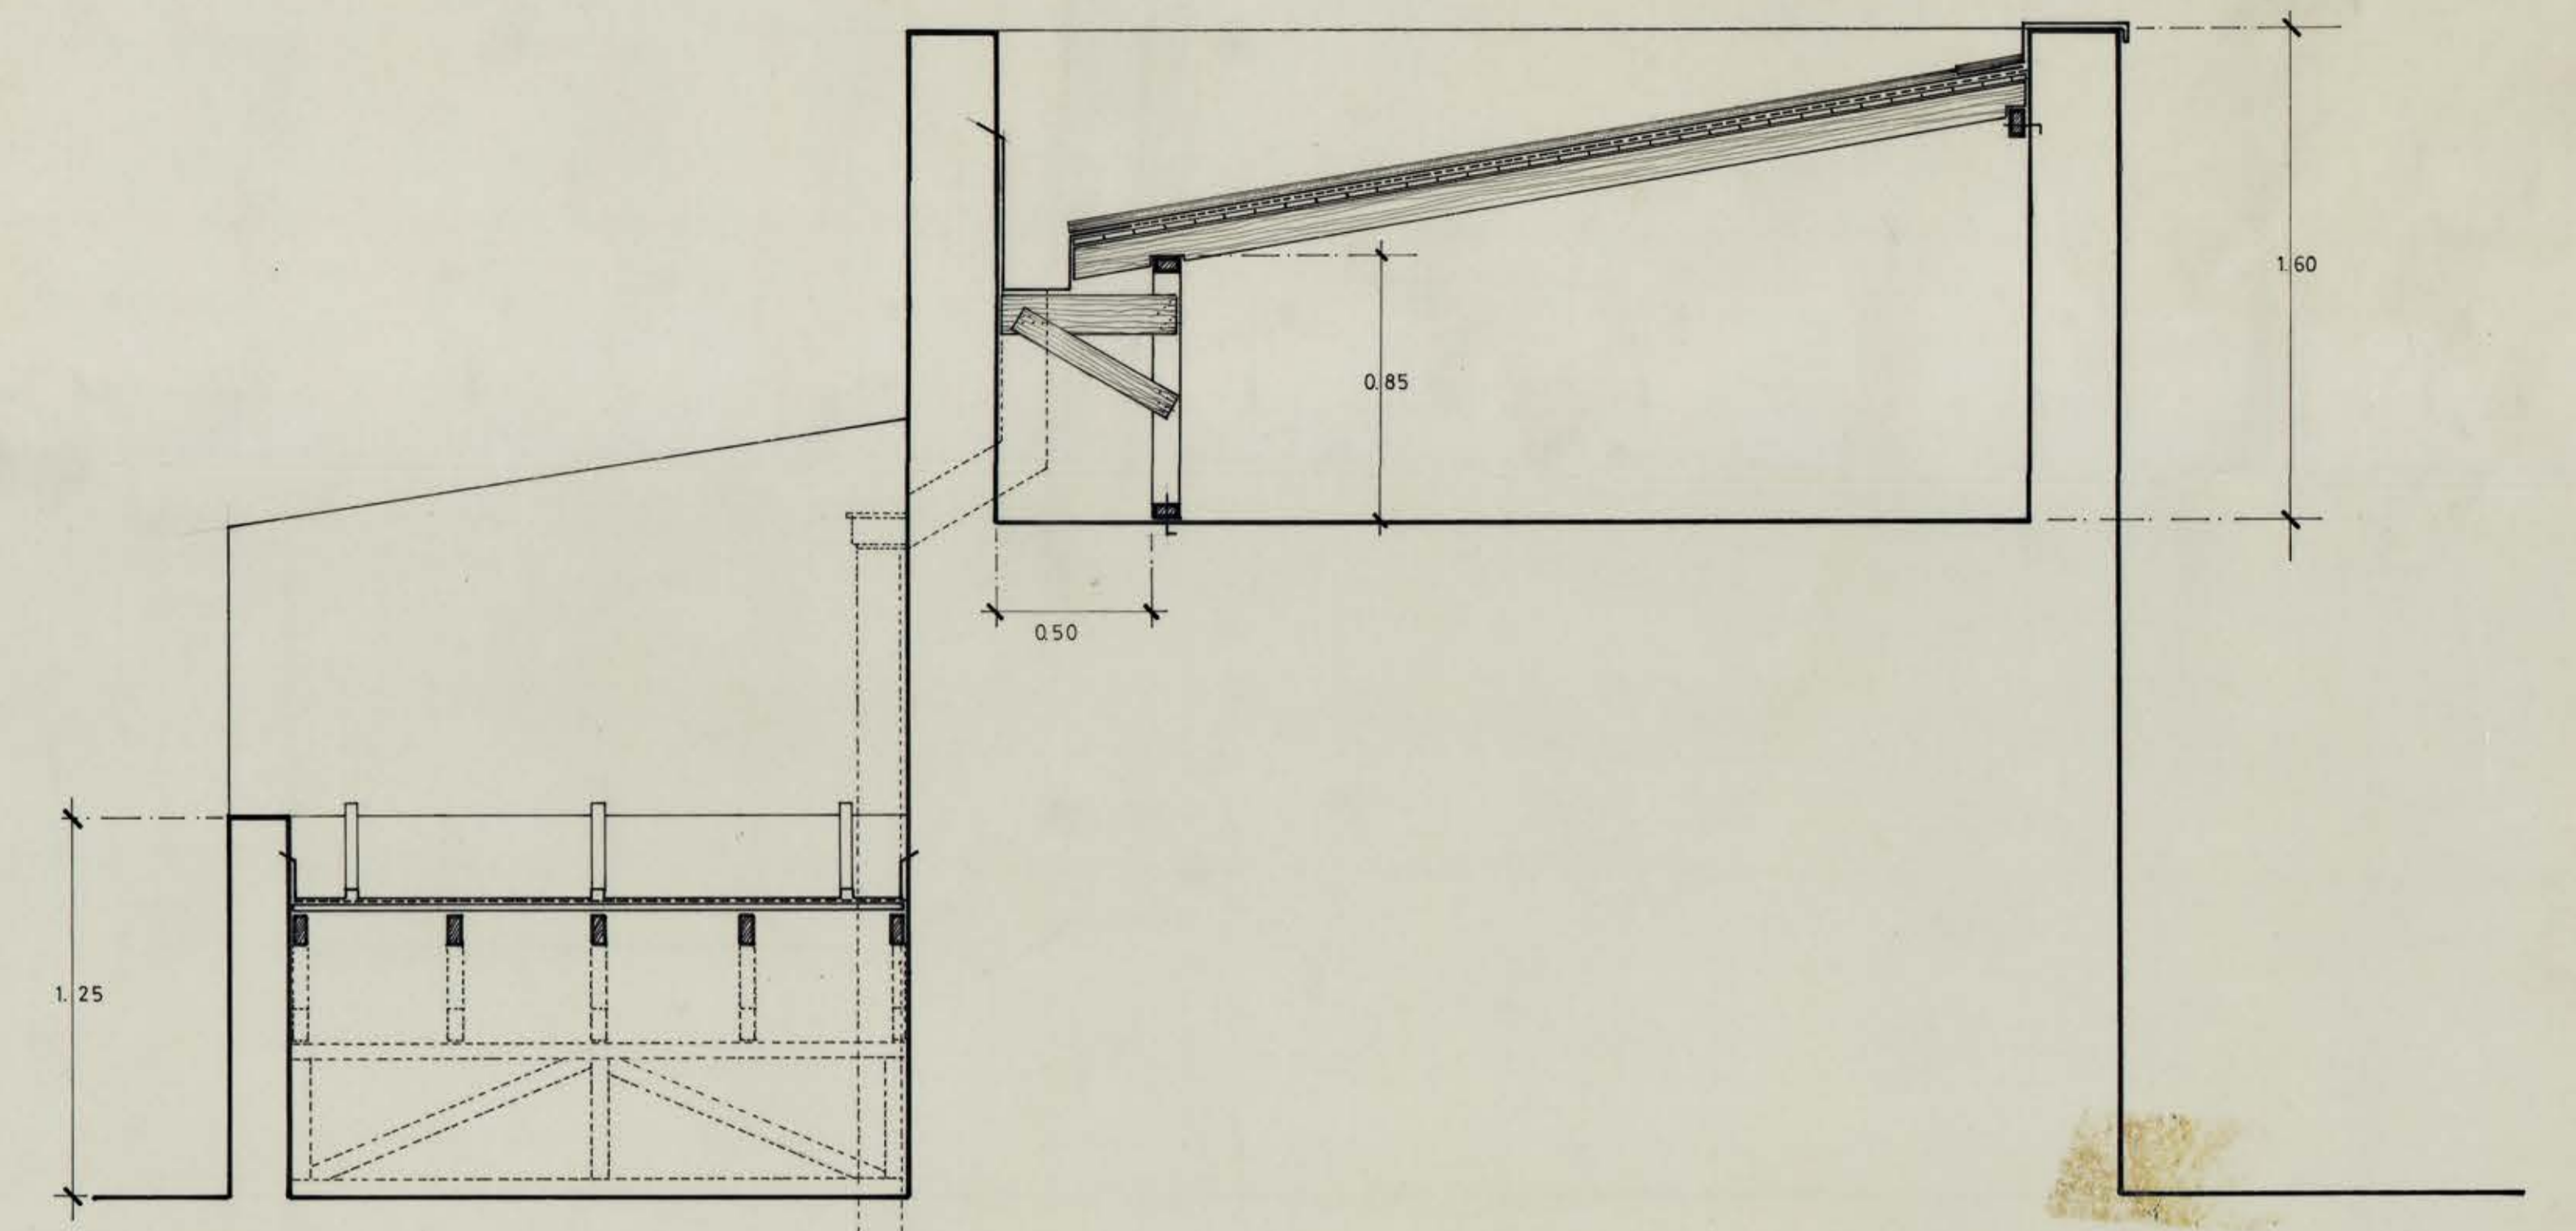

CORTE A - A ESC. 1:20

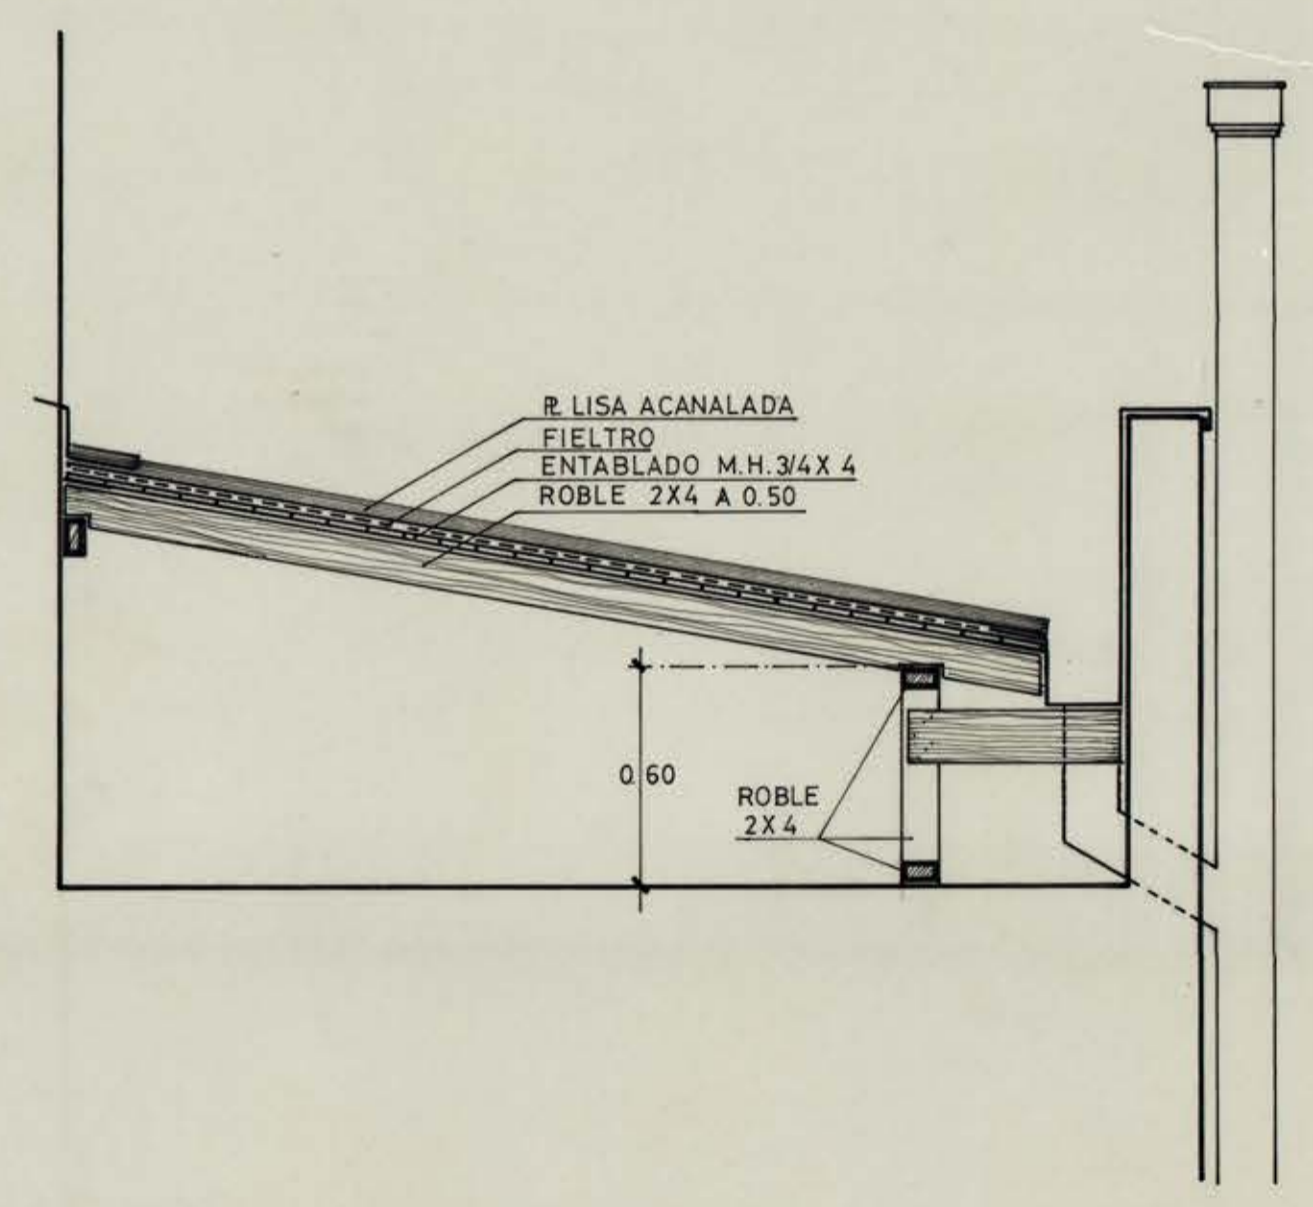

CORTE B - B ESC. 1:20

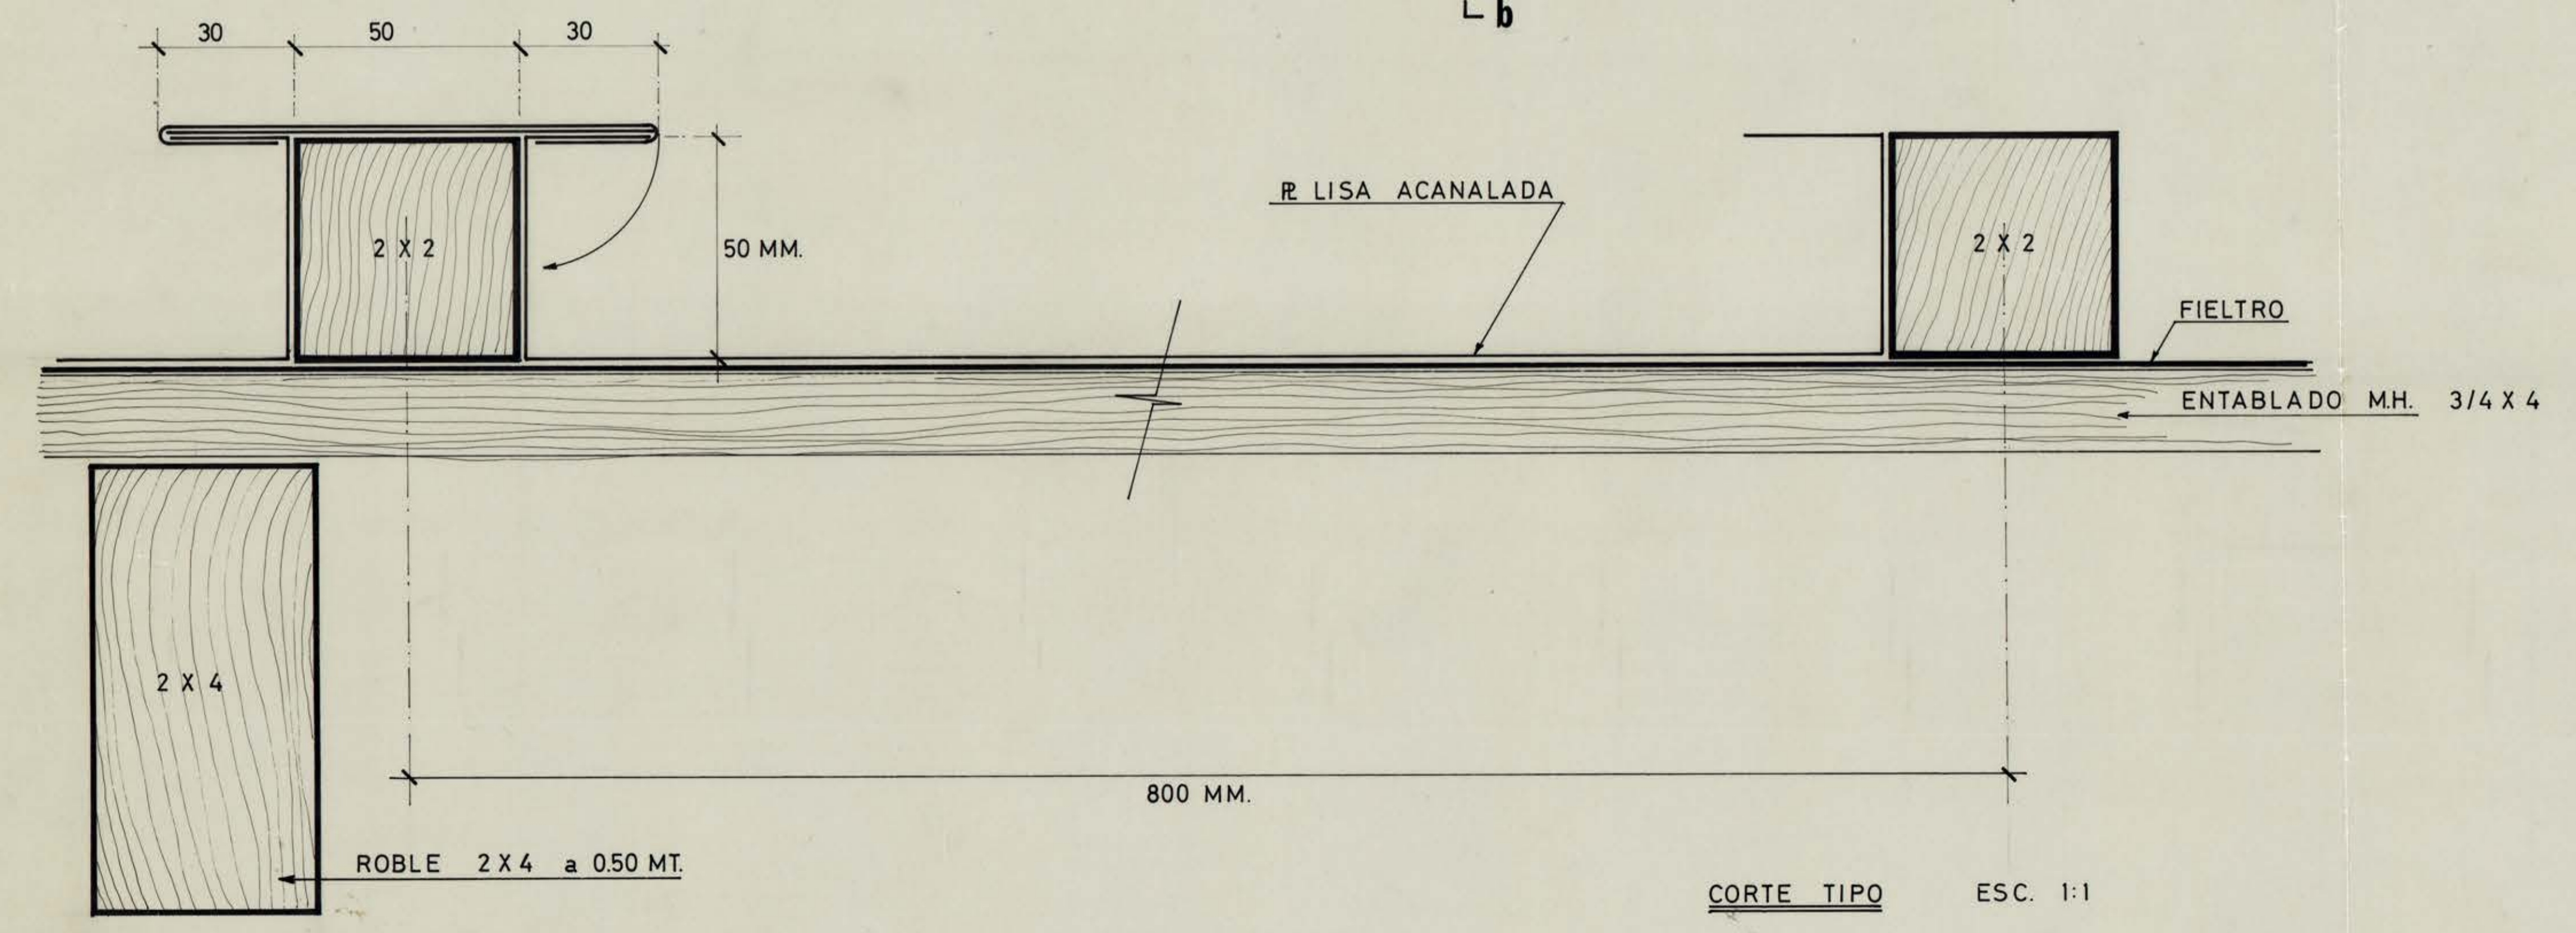

CORTE TIPO ESC. 1:1

INGENIERIA Y MANTENCION - UNIVERSIDAD DE CONCEPCION			
OBRA ESCUELA DE LEYES			E.52
PLANO DETALLE TECHUMBRE			18 OCTUBRE 73
JOSE MILLAN A. AROTO JEFE	BILLY ERNST AROTO. PROY.	ABEL ZAPATA C. DIBUJANTE	
			133/73

CR. ARQ. 008-W46-001-PAV NDEC DIRERA/19-01-ECT2-041