
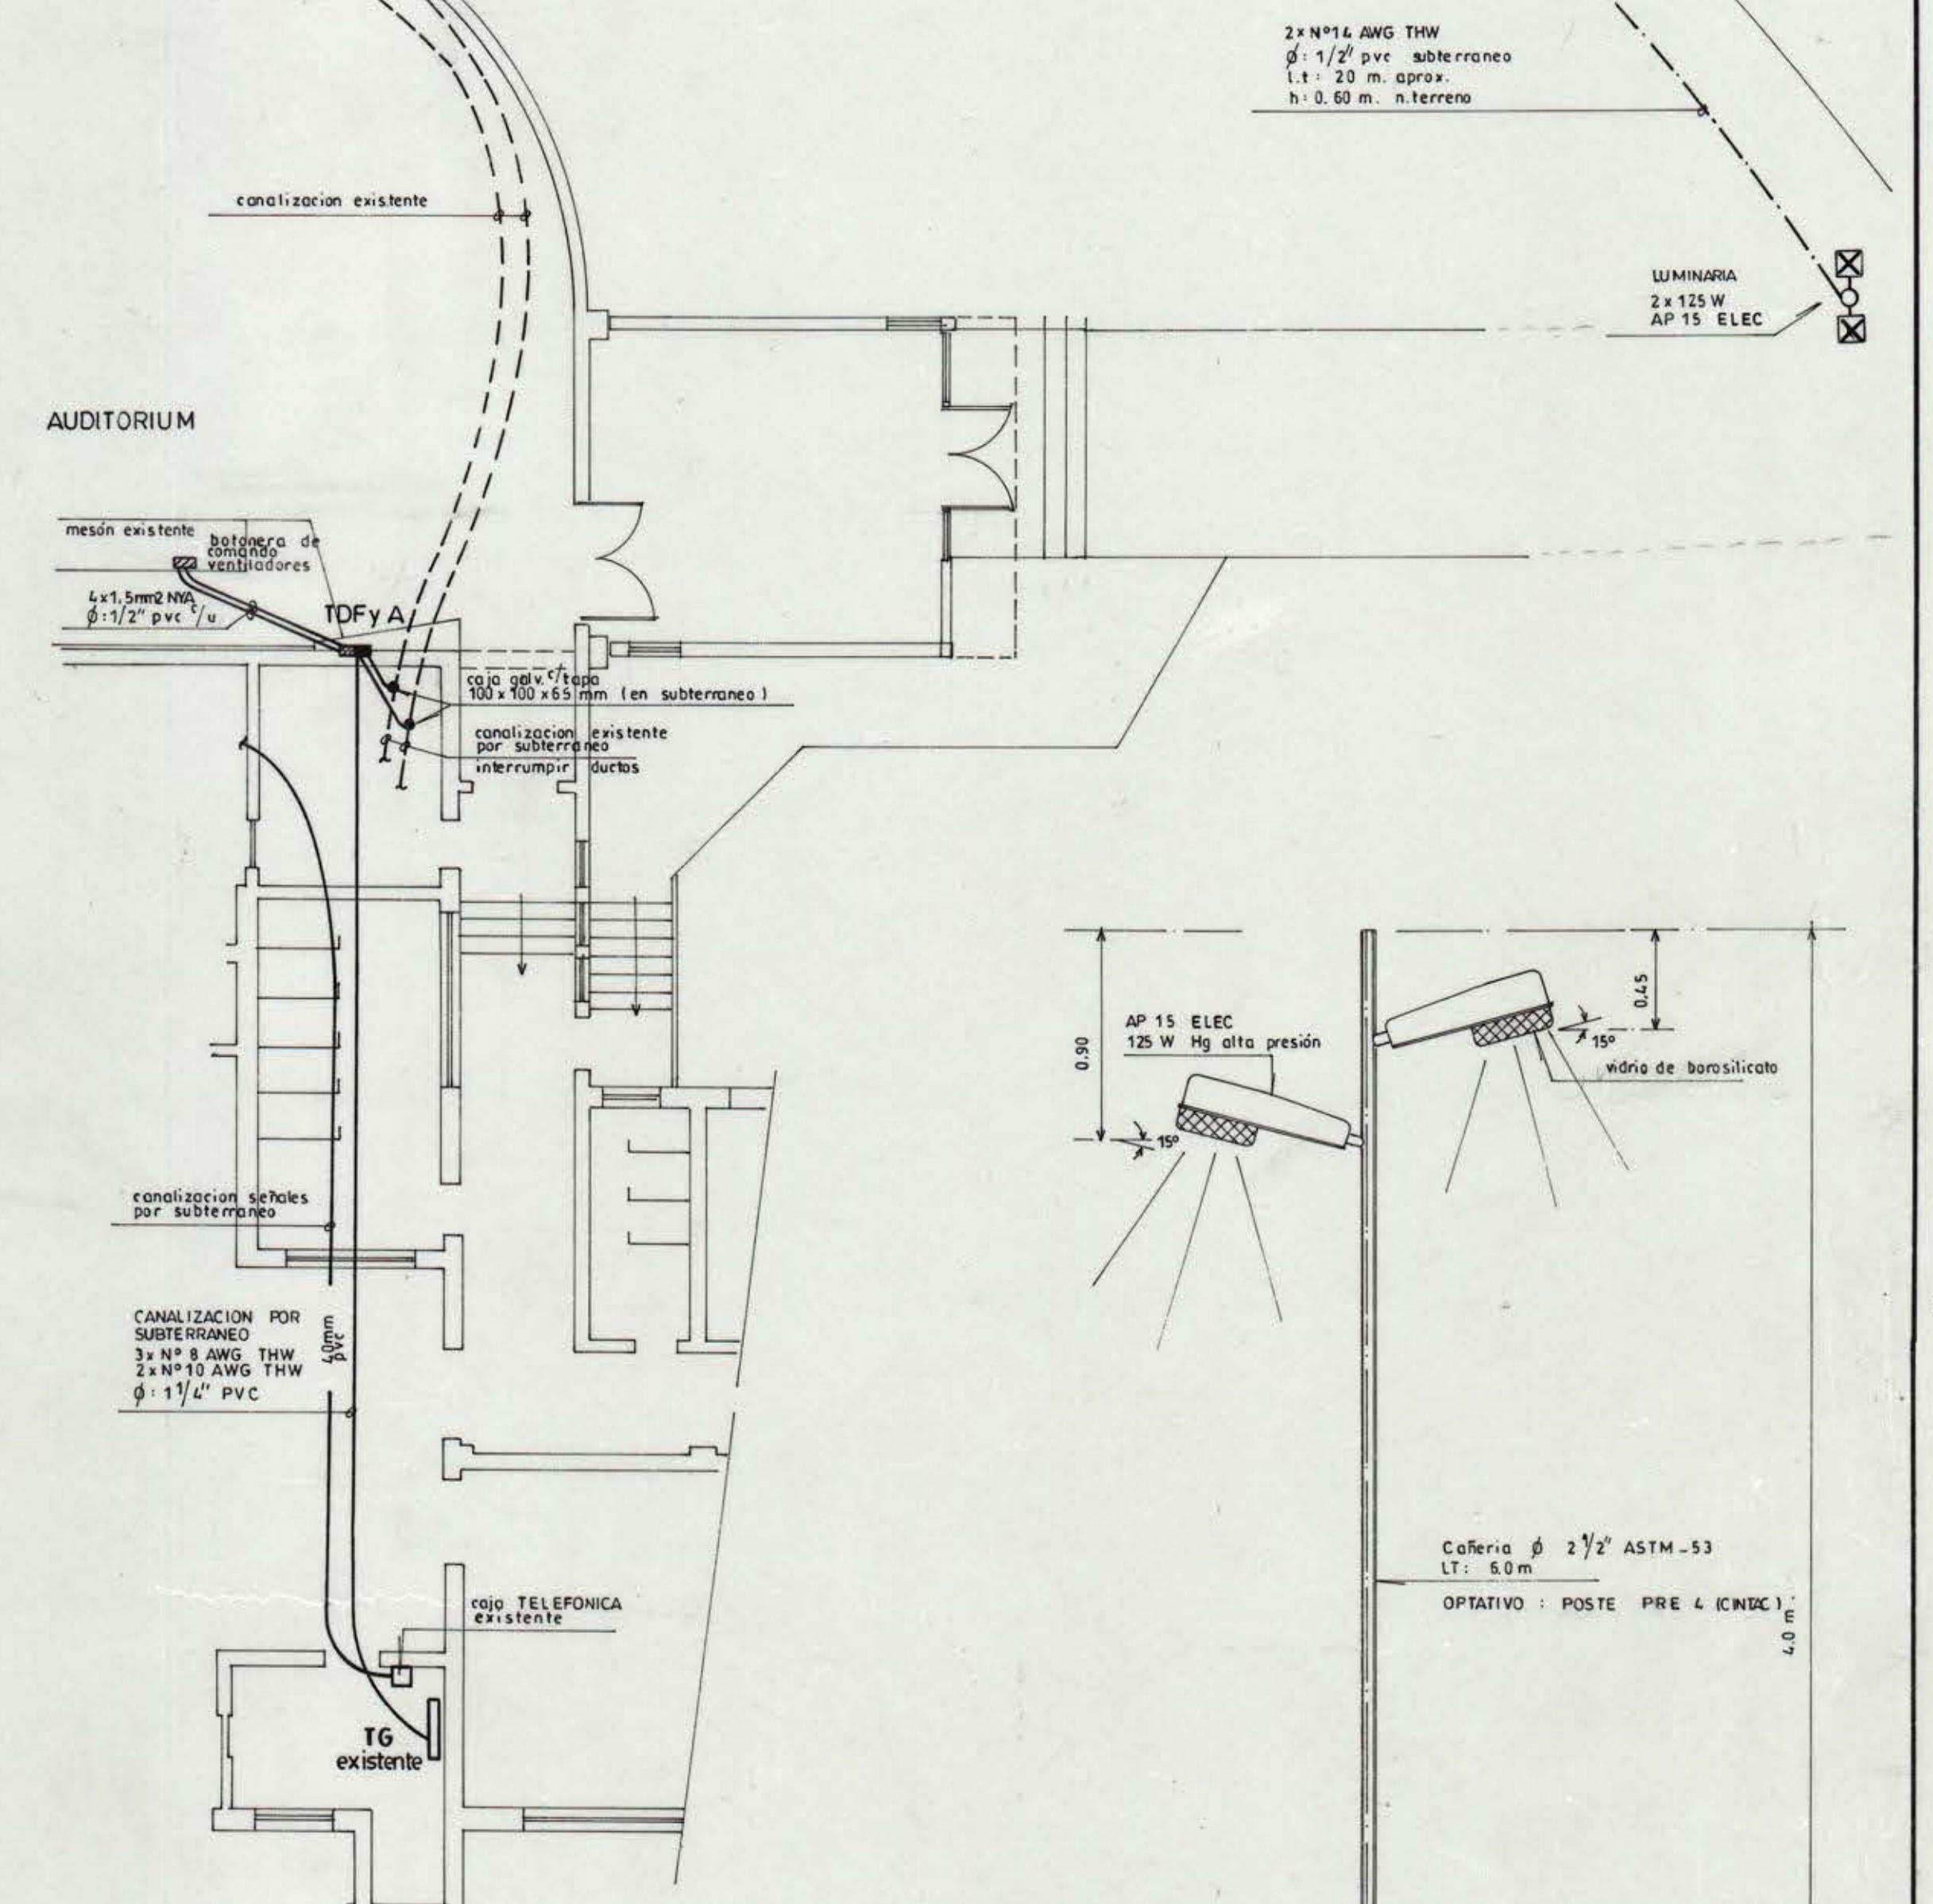
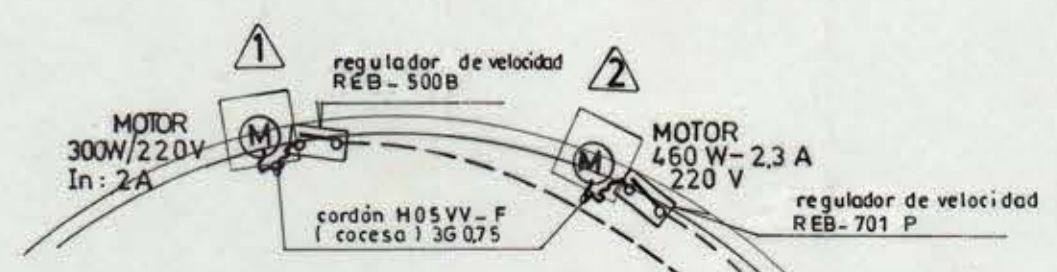
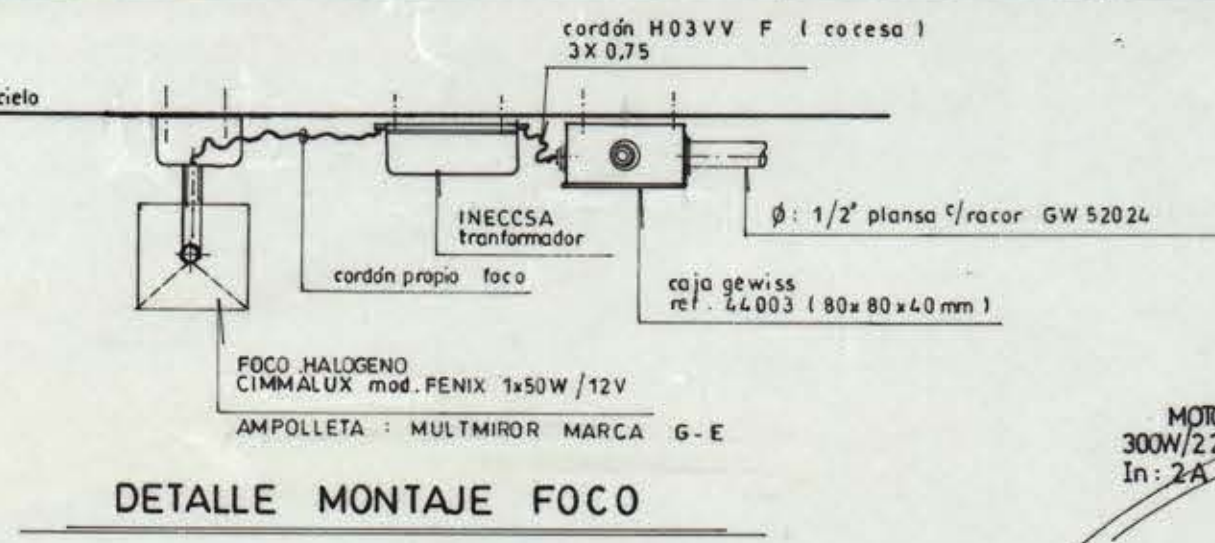




*g.*

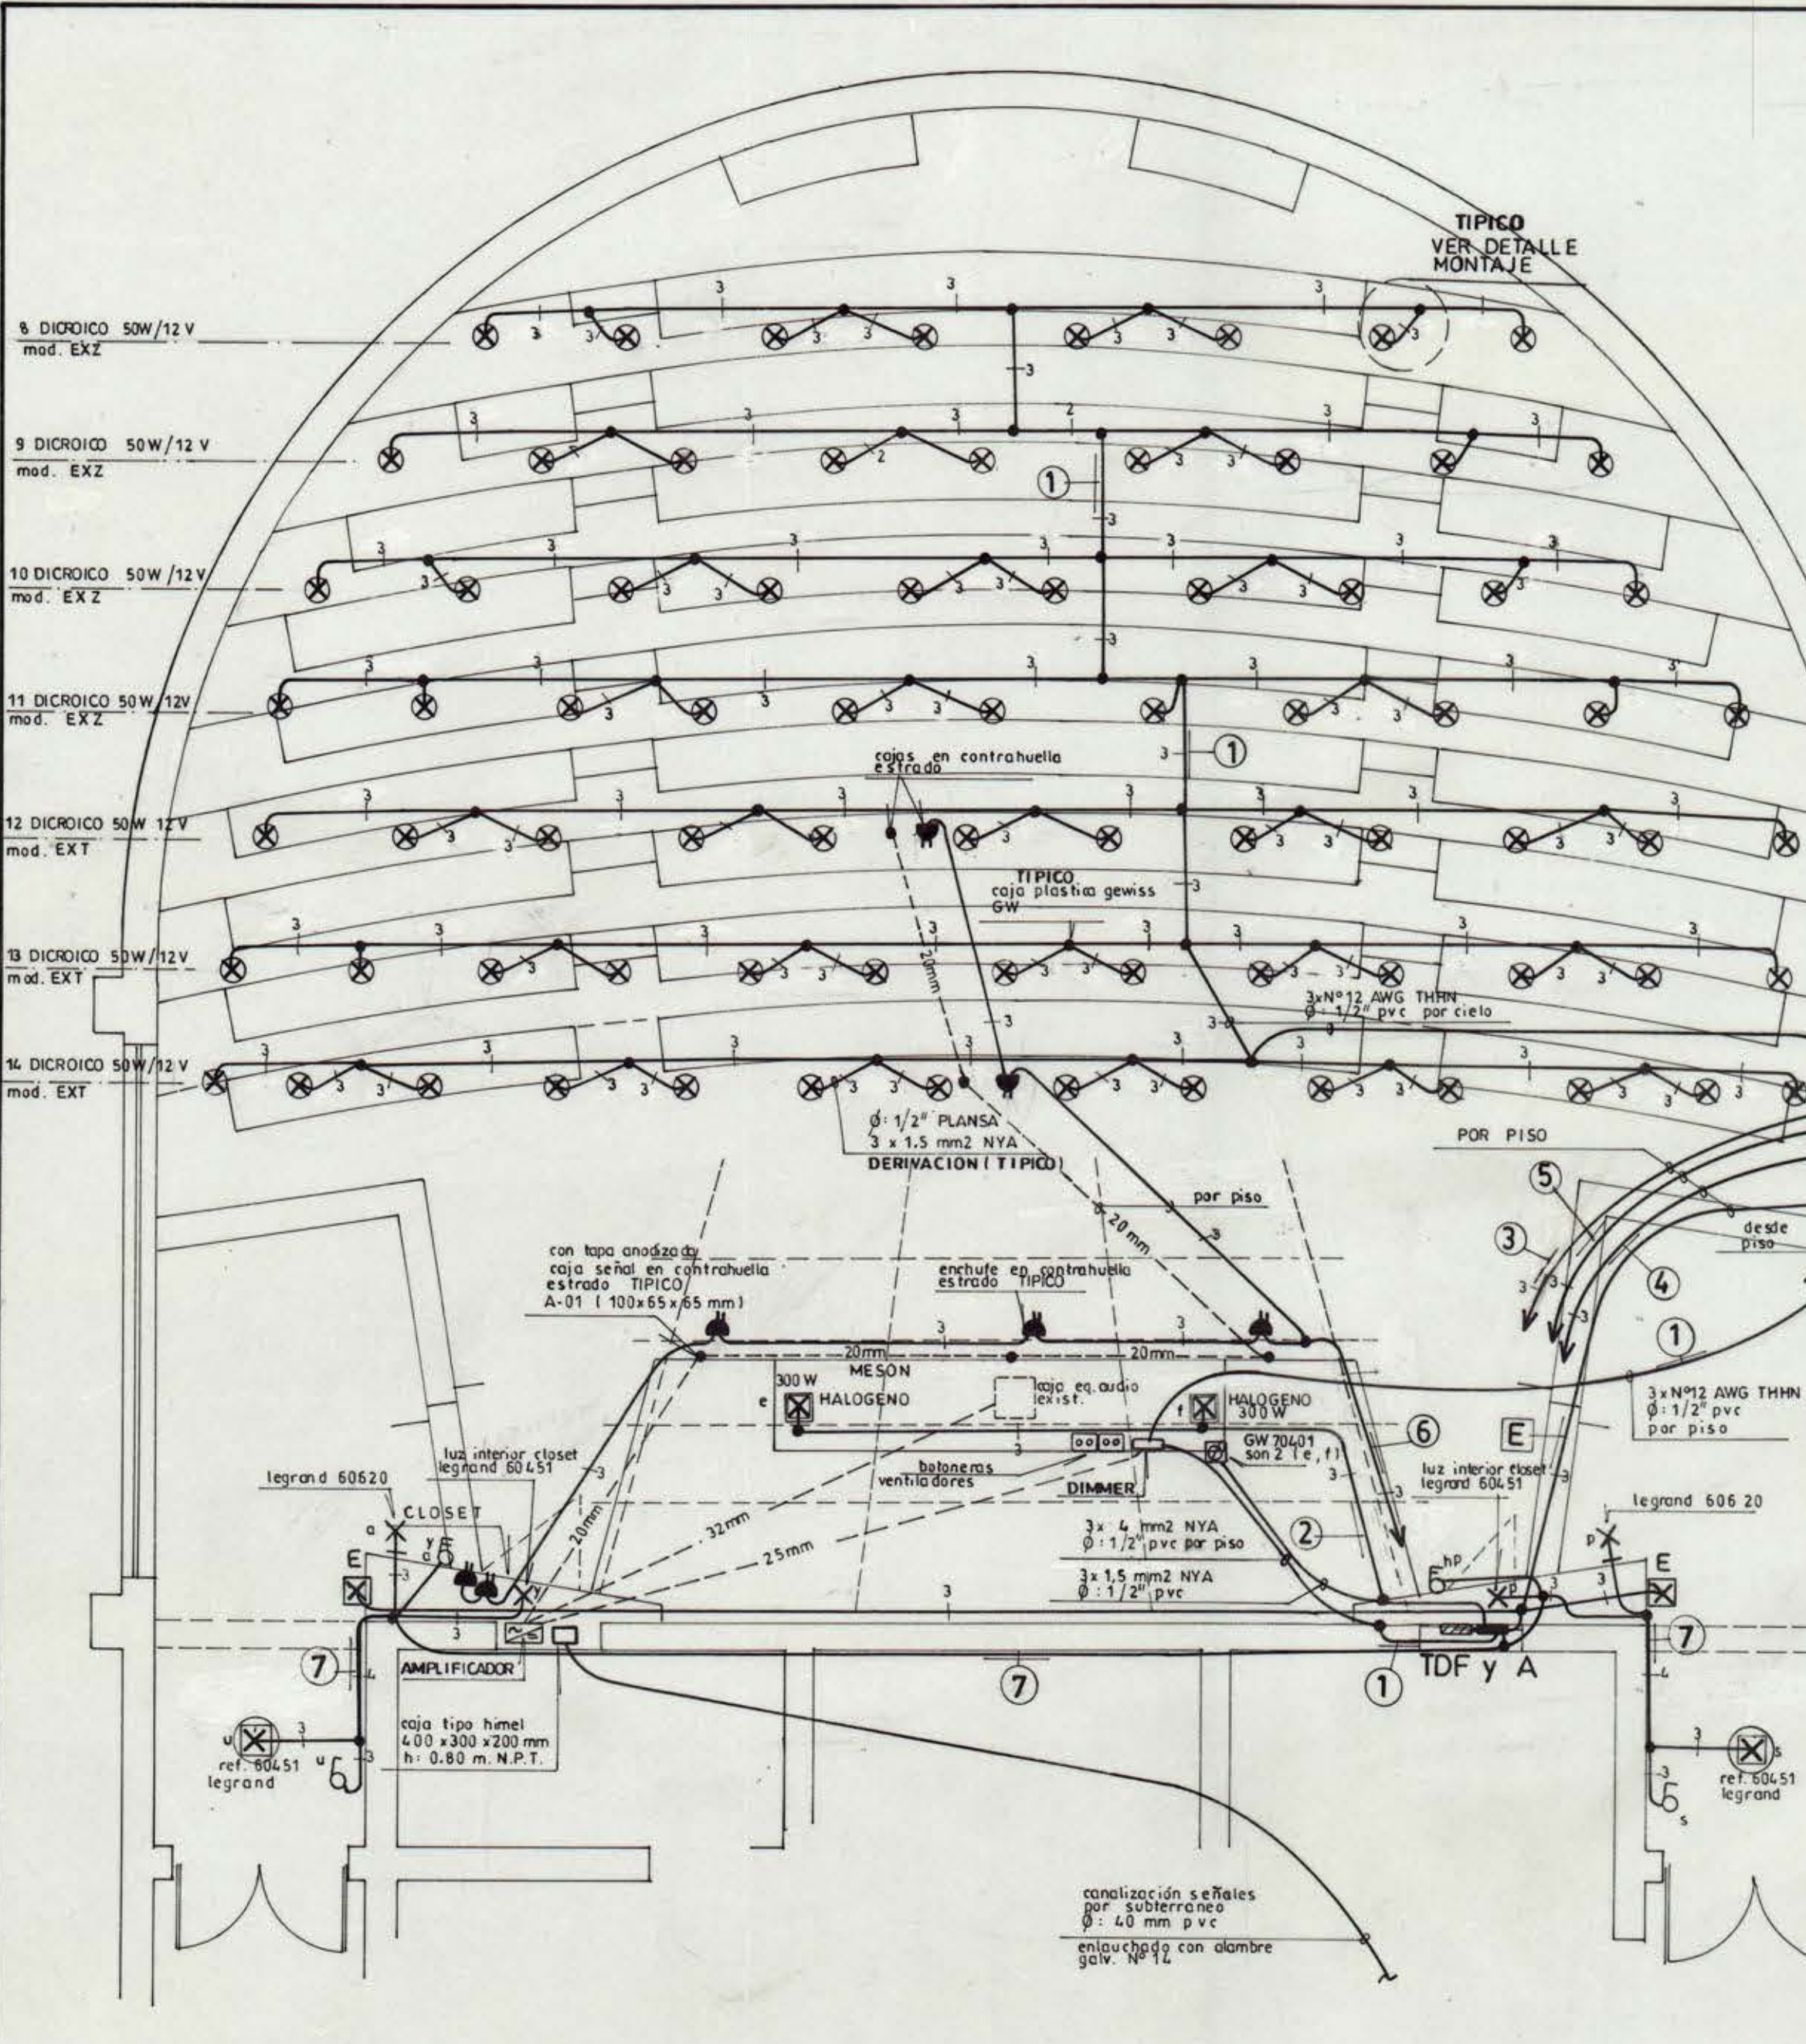

PLANTA AUDITORIUM Esc. 1:50


ALTERNATIVA A

TG

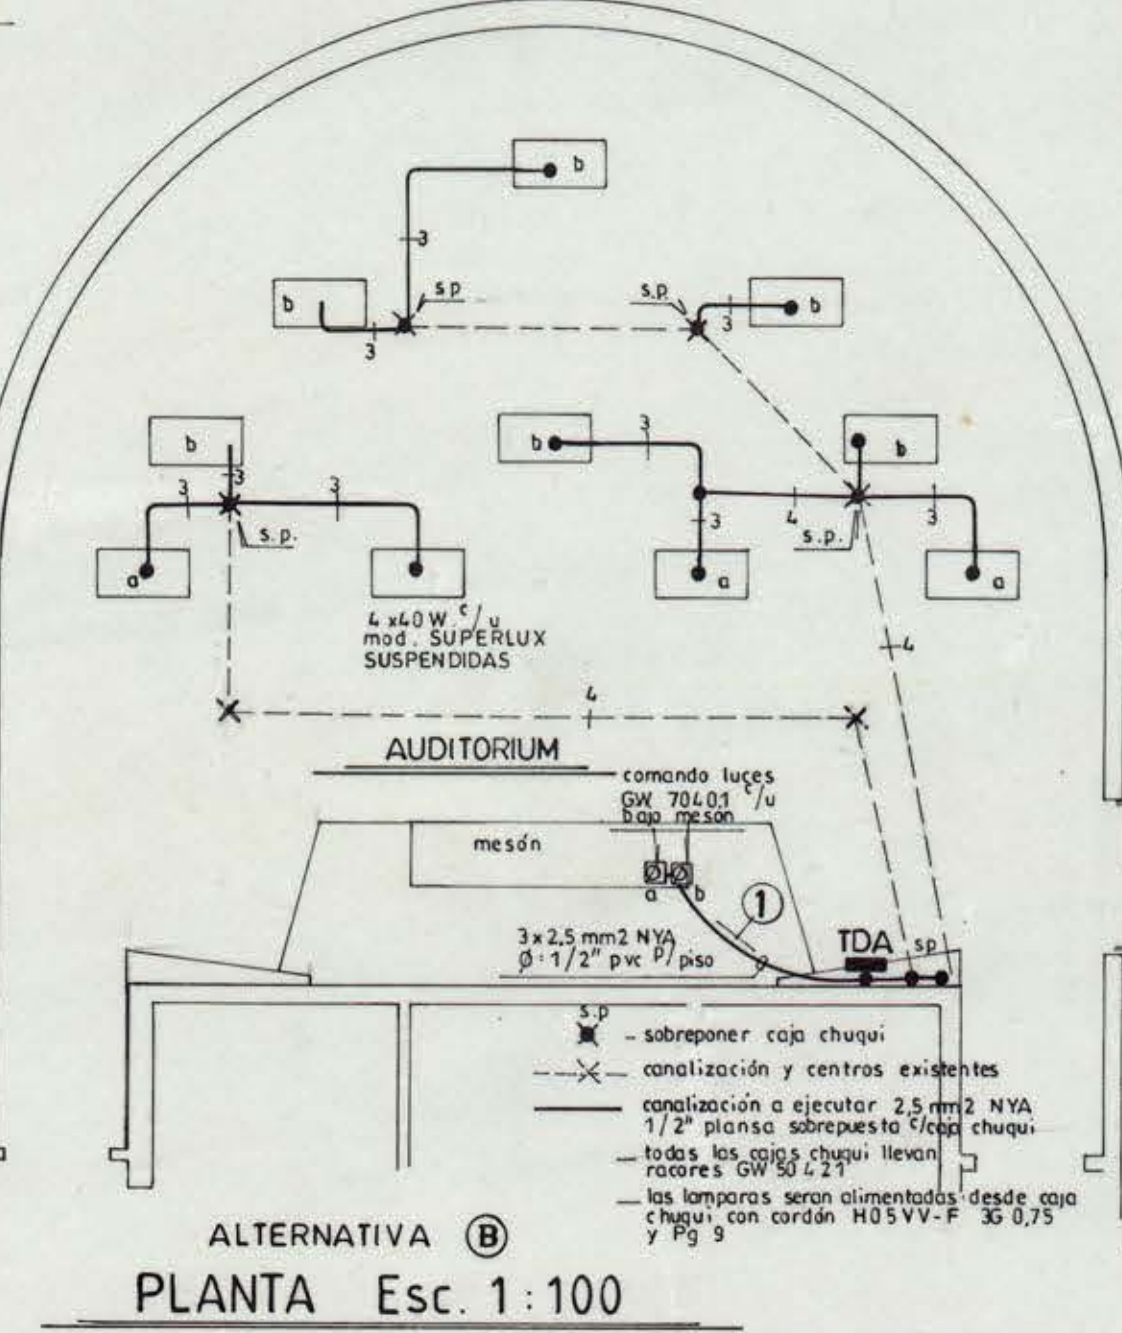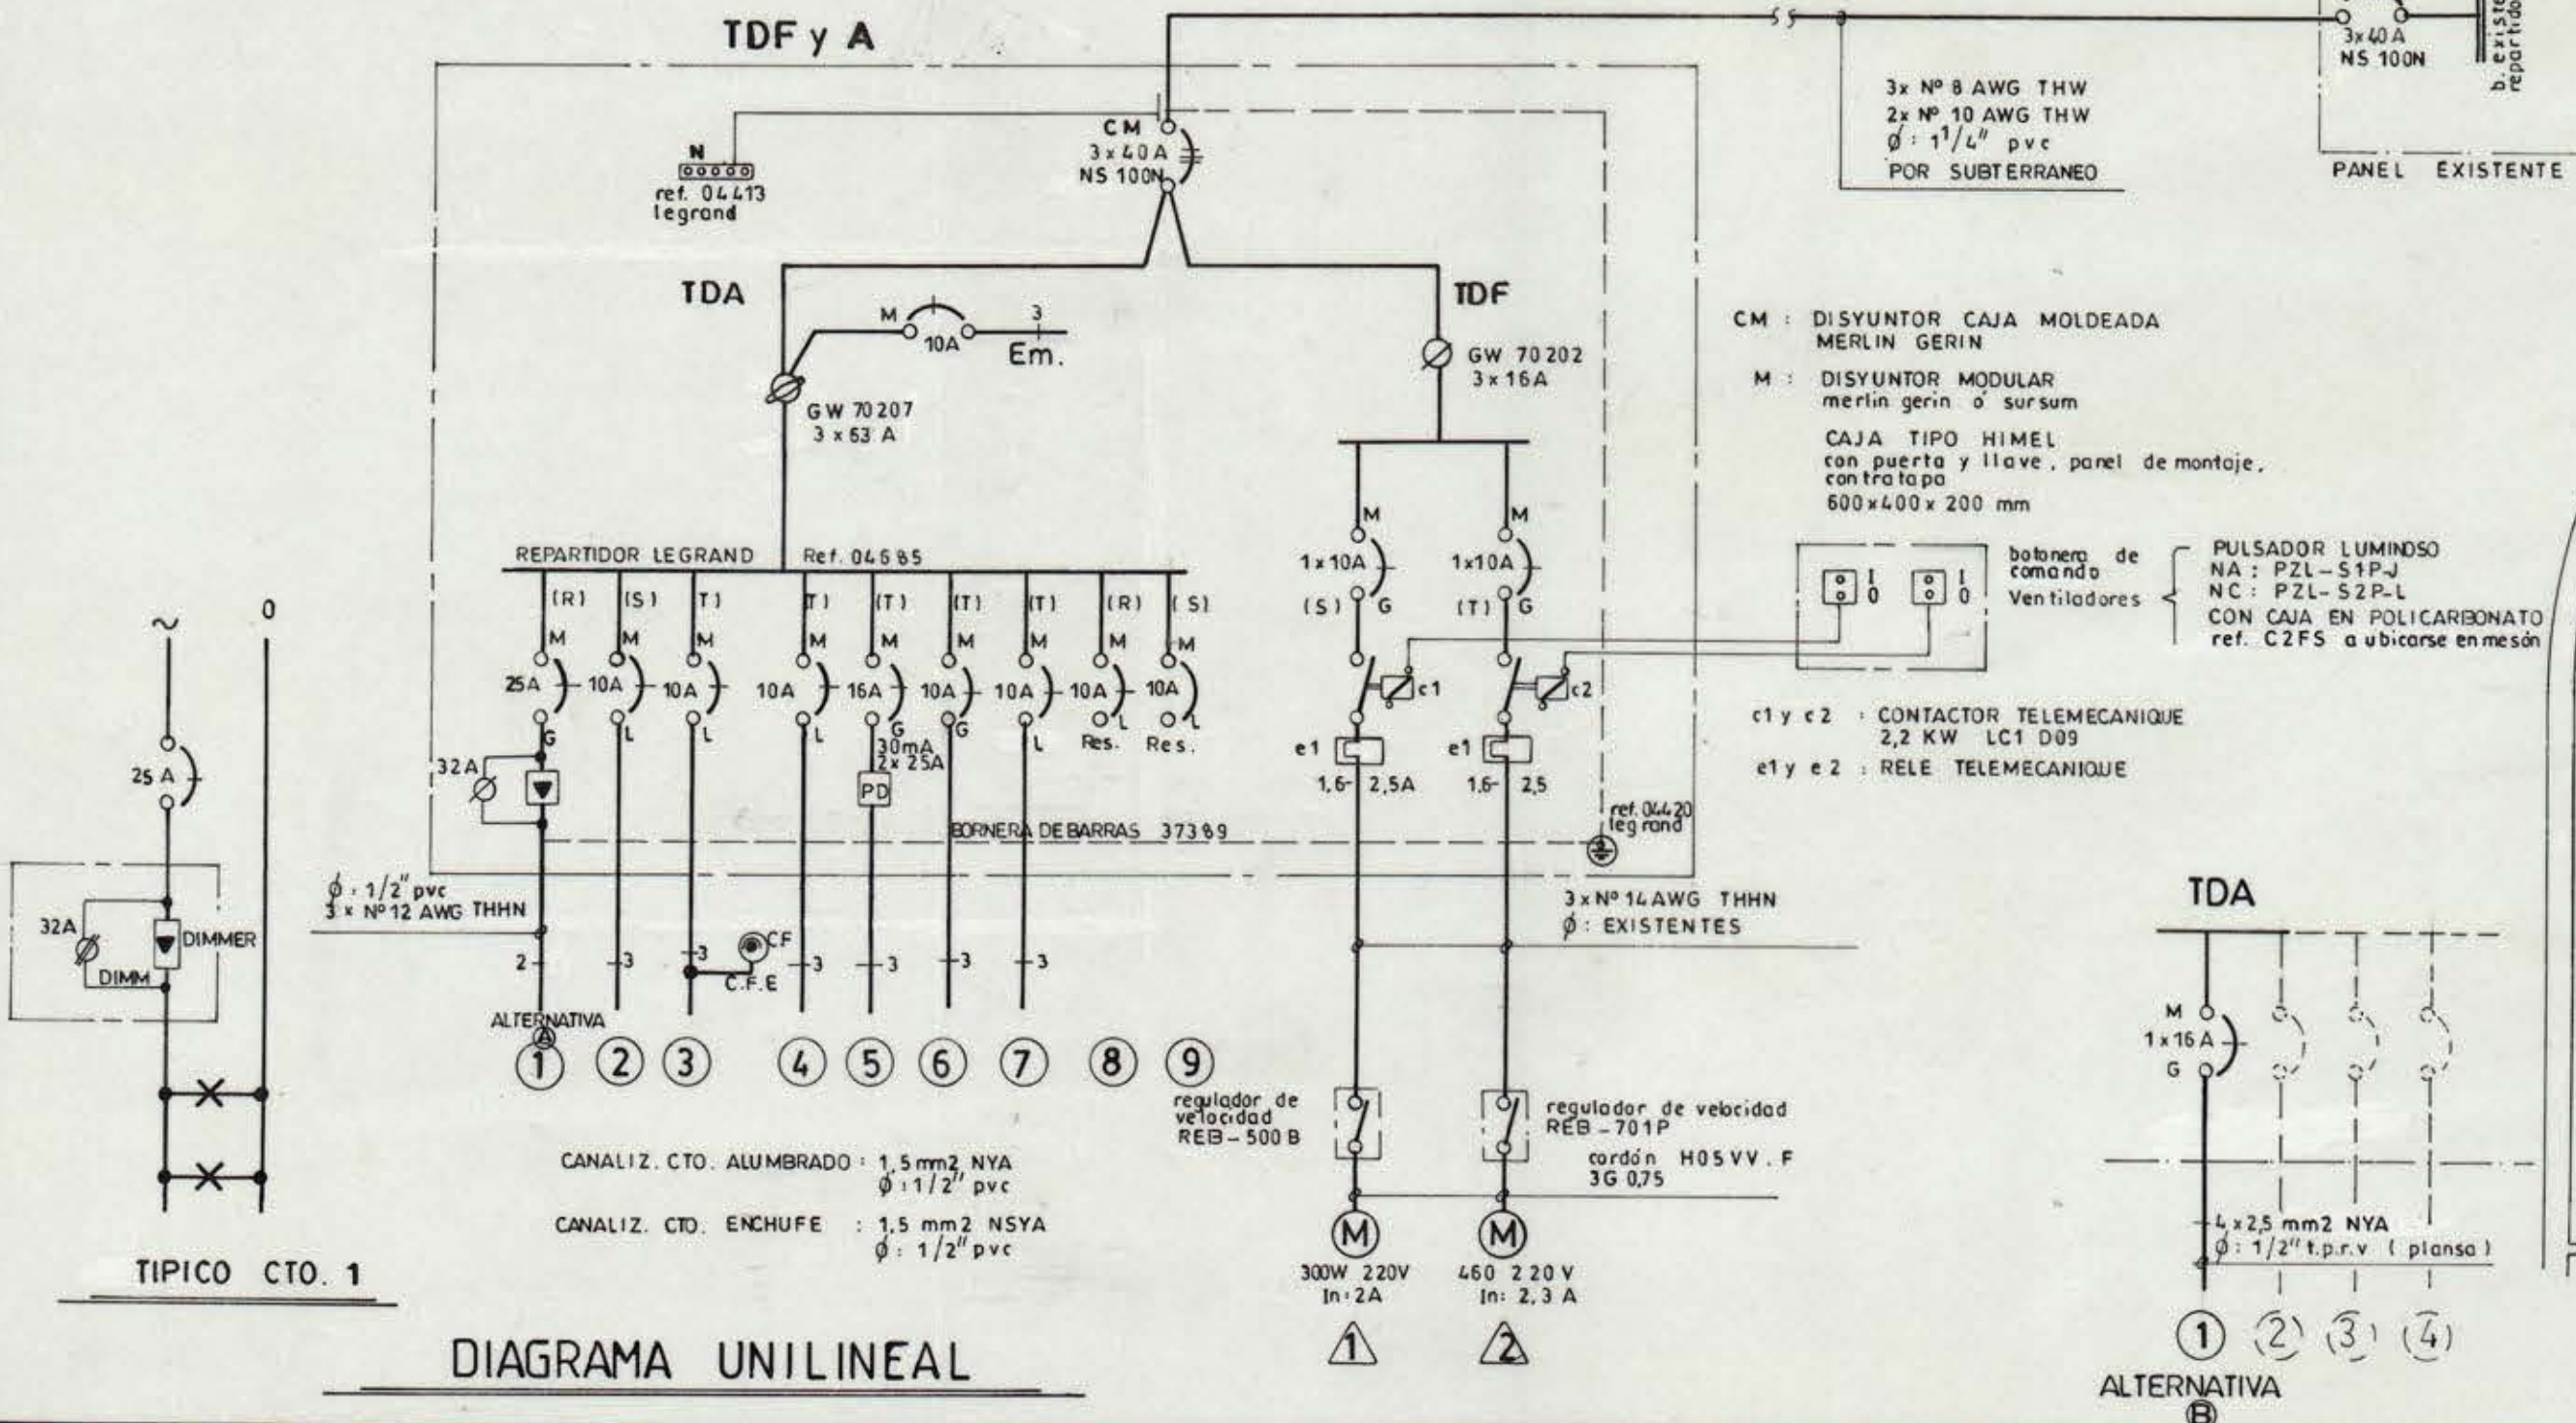

ALTERNATIVA B PLANTA Esc. 1:100

PLANTA Esc. 1:100

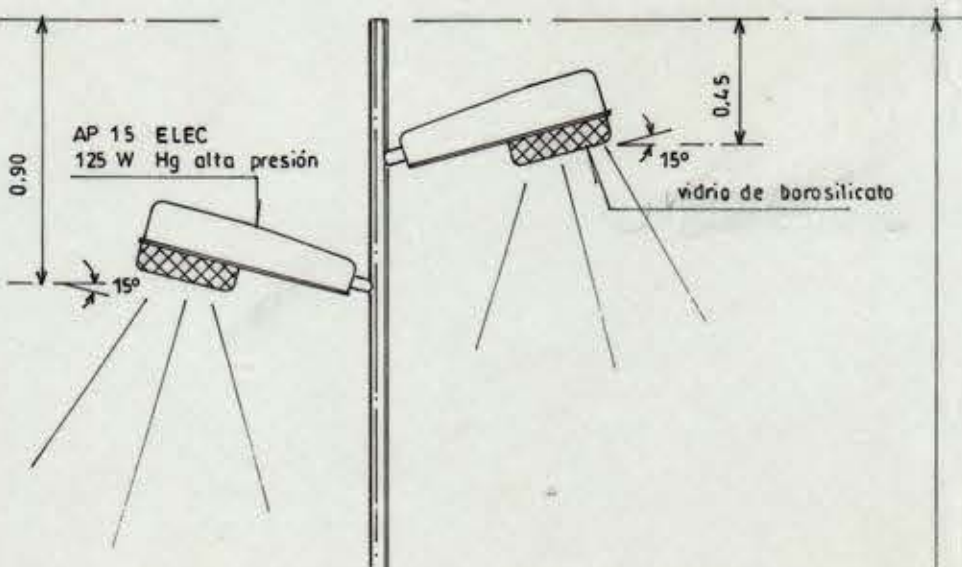

LUMINARIA Esc. 1:25

SE ANEXA DETALLE CONSTRUCTIVO DE LA CÁMARA

UNIVERSIDAD DE CONCEPCION - DIVISION OBRAS Y MANTENCIÓN -

<p><b>PROYECTO ELECTRICO</b> <b>REMODELACION AUDITORIUM</b> <b>OTMAR WILHEM</b> FACULTAD DE CIENCIAS BIOLÓGICAS Y DEONOGRAFICAS</p>	<p>LAMINA 1 DE 1 ESC. 1:100/50 JUNIO 1995</p>
<p>CARLOS JULIO M. JEFE DIV. OBRAS Y MANTENCIÓN</p>	<p>NEUSON OCHOA B. JEFE SECCION ELECTRICA</p>
<p>JUAN RÍPO R. DIBUJO</p>	

DIAGRAMA UNILINEAL

SE ANEXAN ESPECIFICACIONES TECNICAS

CT UPEC WPCO 008 WYP-001 BAW/DEC DIREC/03-1B-04F