




PLANTA 2º PISO
ESC: 1:50

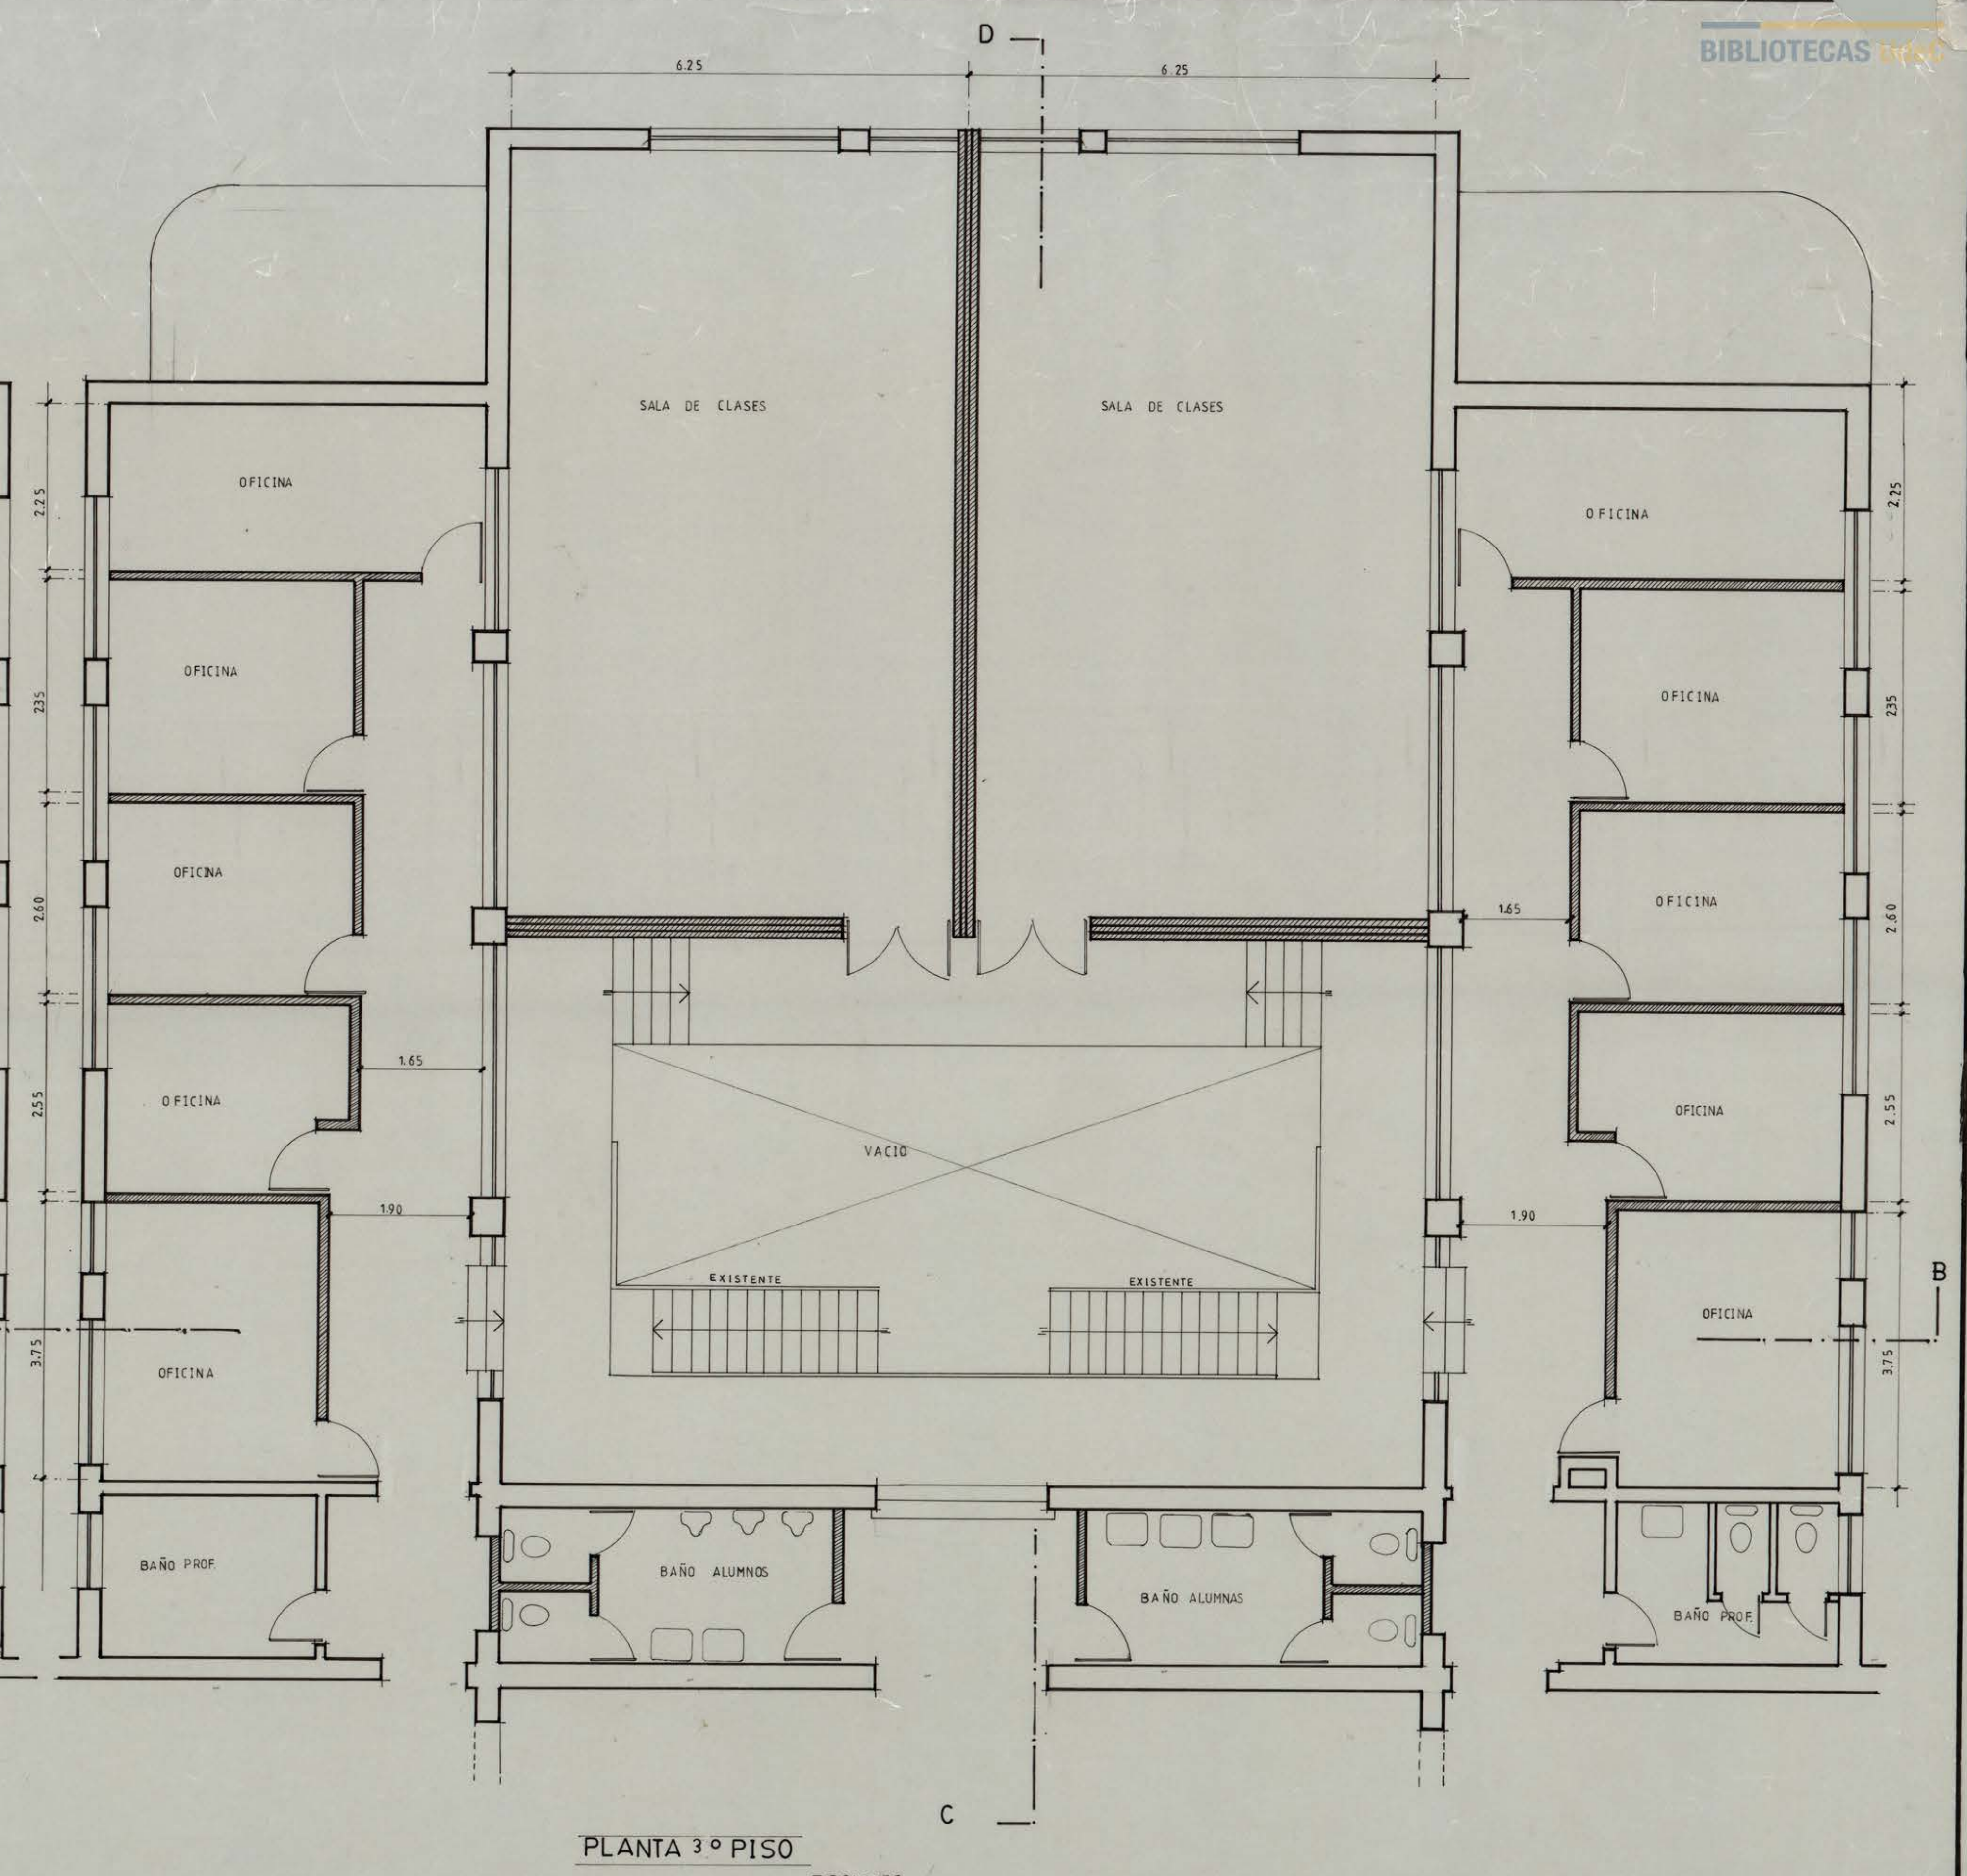

PLANTA 3º PISO
ESC: 1:50

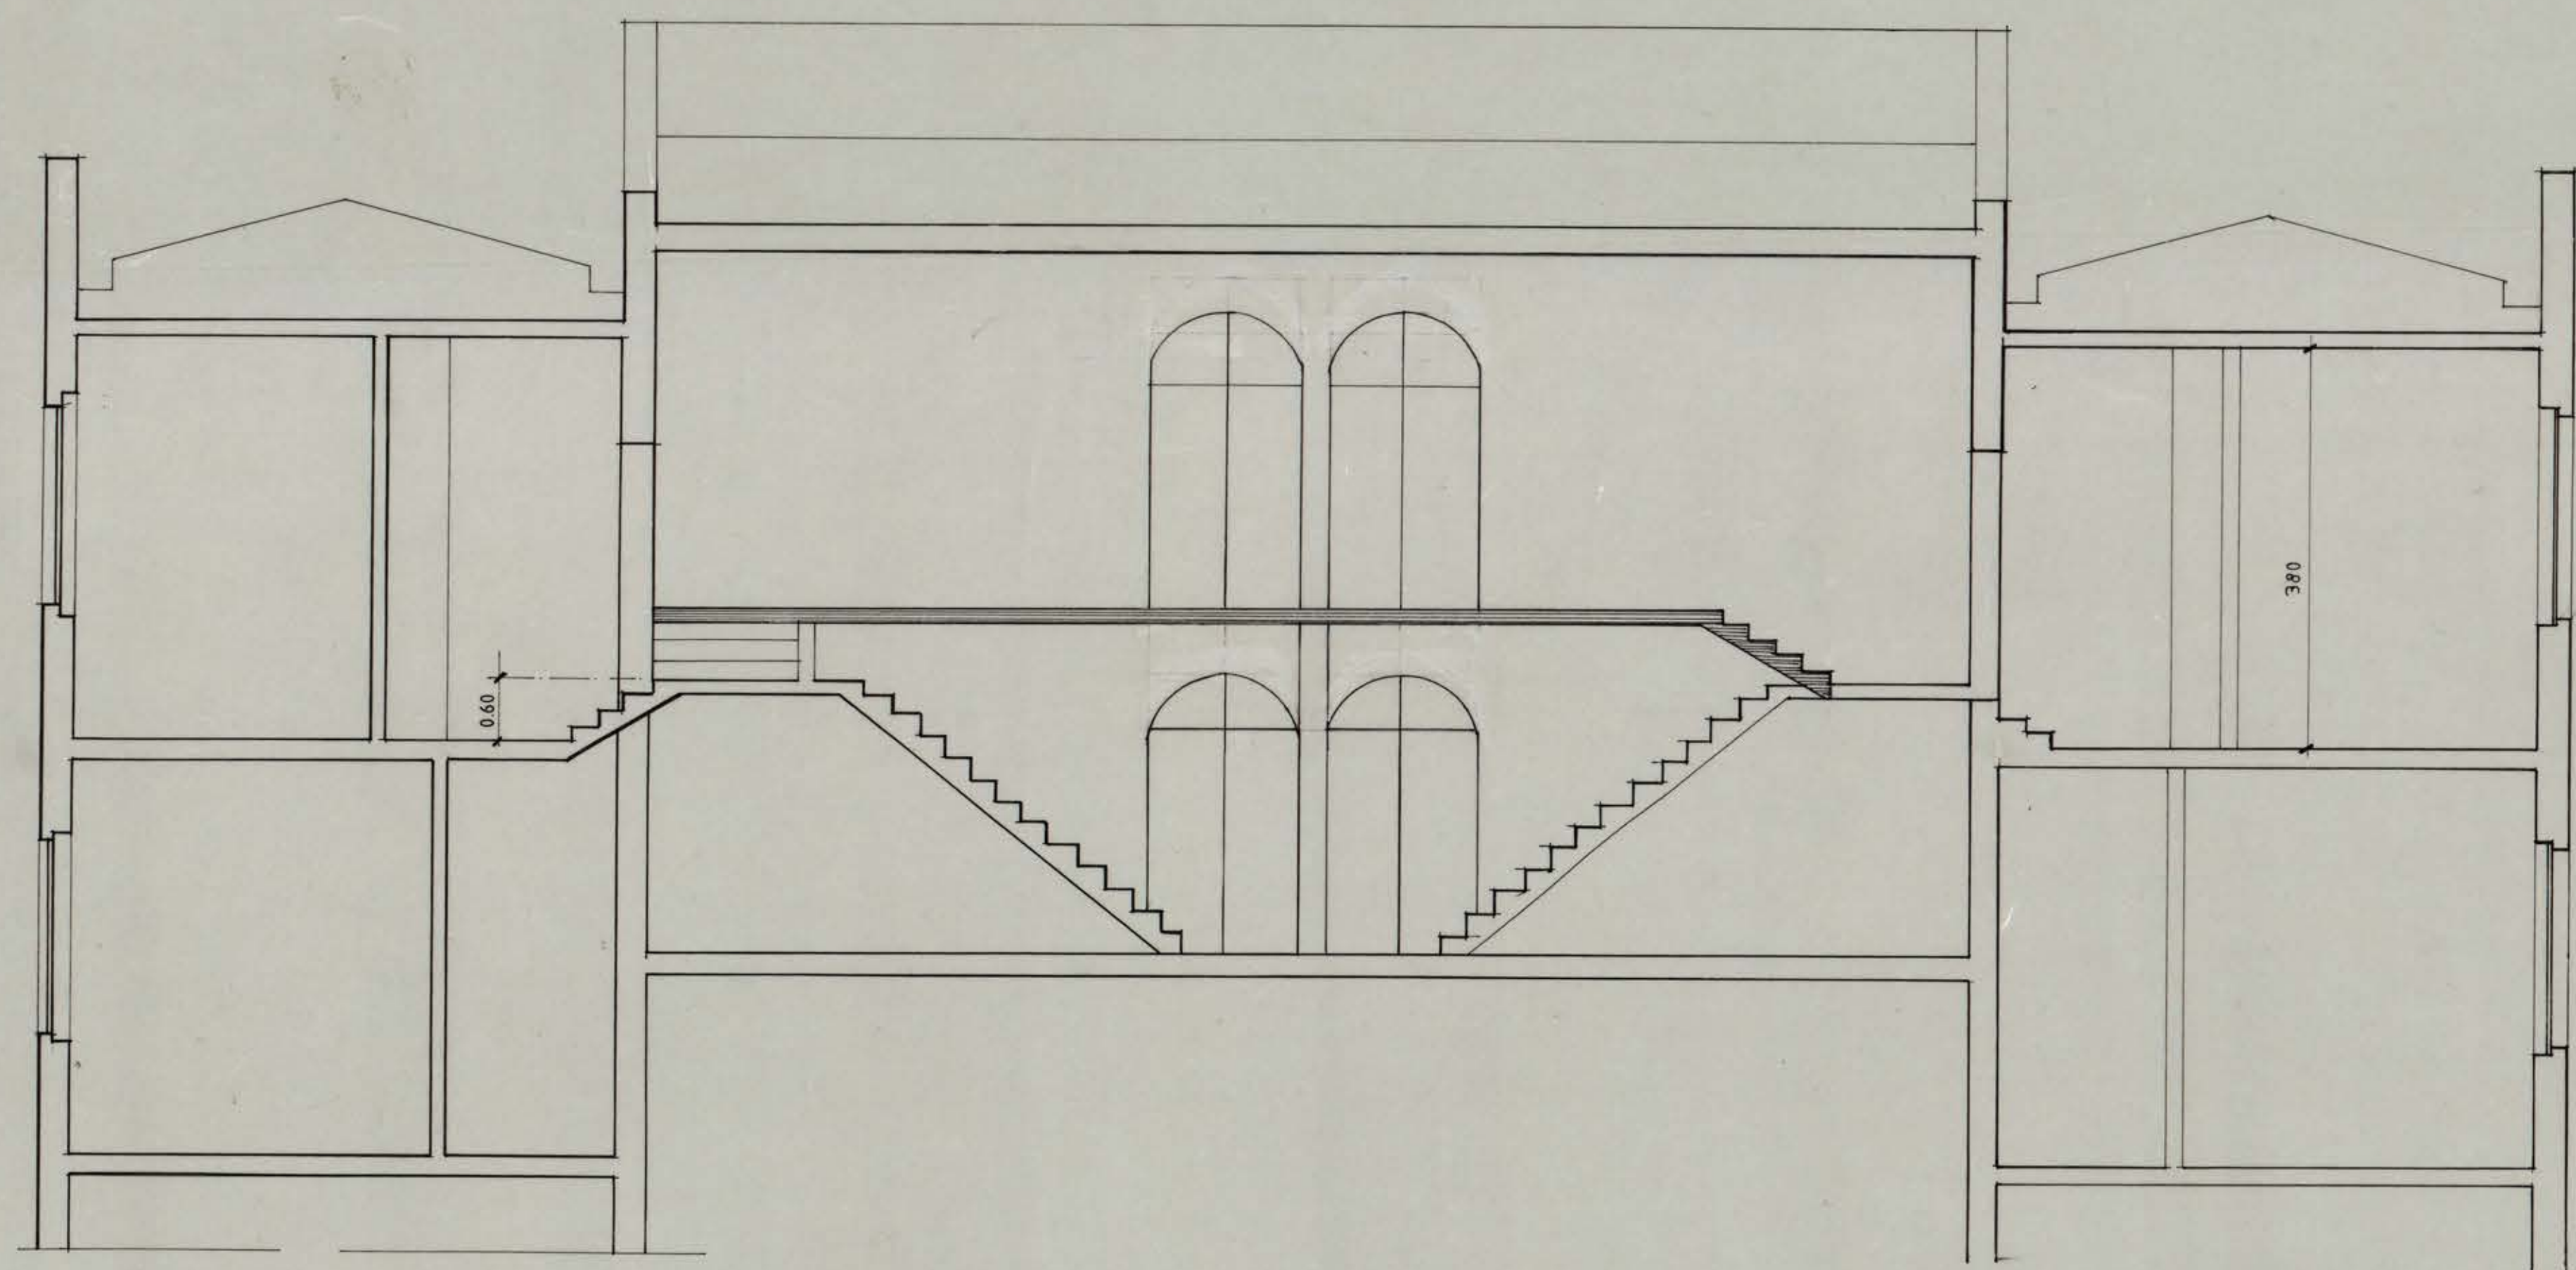

CORTE A-B
ESC: 1:50

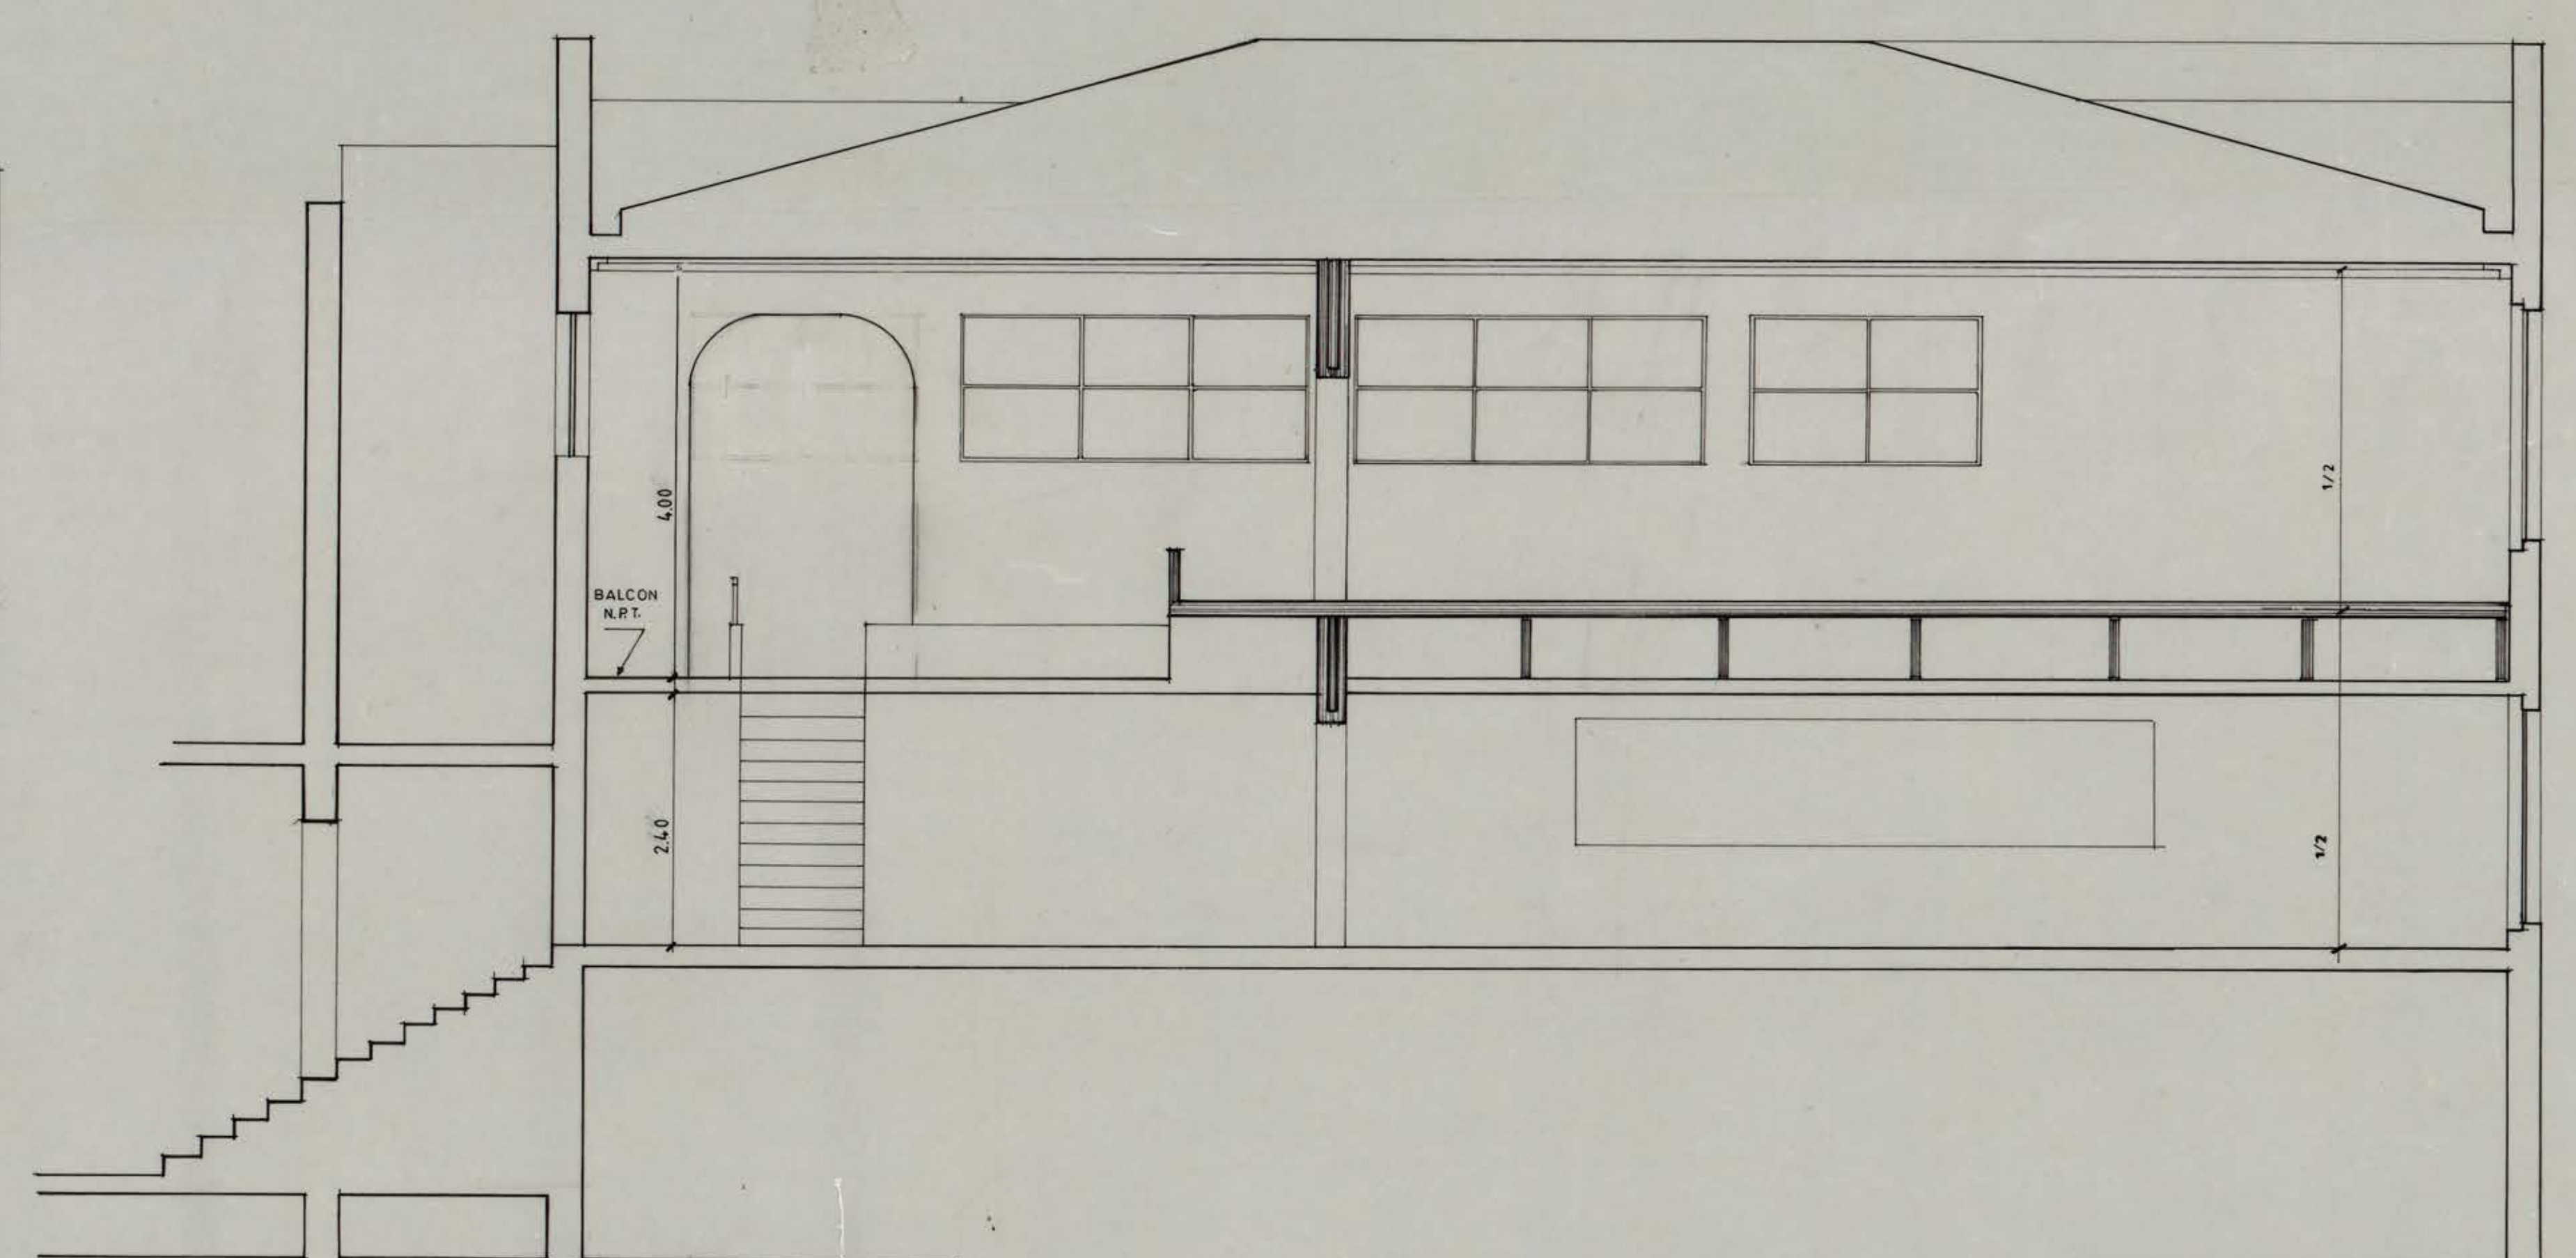

CORTE C-D
ESC: 1:50

| | | | |
|---|----------------------|---------------------------|-------------------|
| DIVISION OBRAS Y MANTENCION UNIVERSIDAD DE CONCEPCION | | | |
| OBRA: PROYECTO ESCUELA DE CIENCIAS JURIDICAS Y SOCIALES | | | |
| UBICACION: CAMPUS UNIVERSITARIO | | | |
| MATERIA: PLANTAS 2º Y 3º PISO Y CORTES | | | |
| ESCALA 1:1:50 | | MARZO 1990 | |
| JEFE DIVISION OBRAS Y MANTENCION | JEFE DE SECCION | PROYECTO | USUARIO |
| ING CARLOS JULIO M. | ARQTO PEDRO TAGLE M. | ARQTO GONZALO RUDOLPHY S. | EDUARDO BARRAZA Y |

CT: 0022/90-009 W-16-007 1874-007A 33201