


Escala 0,01/mt.

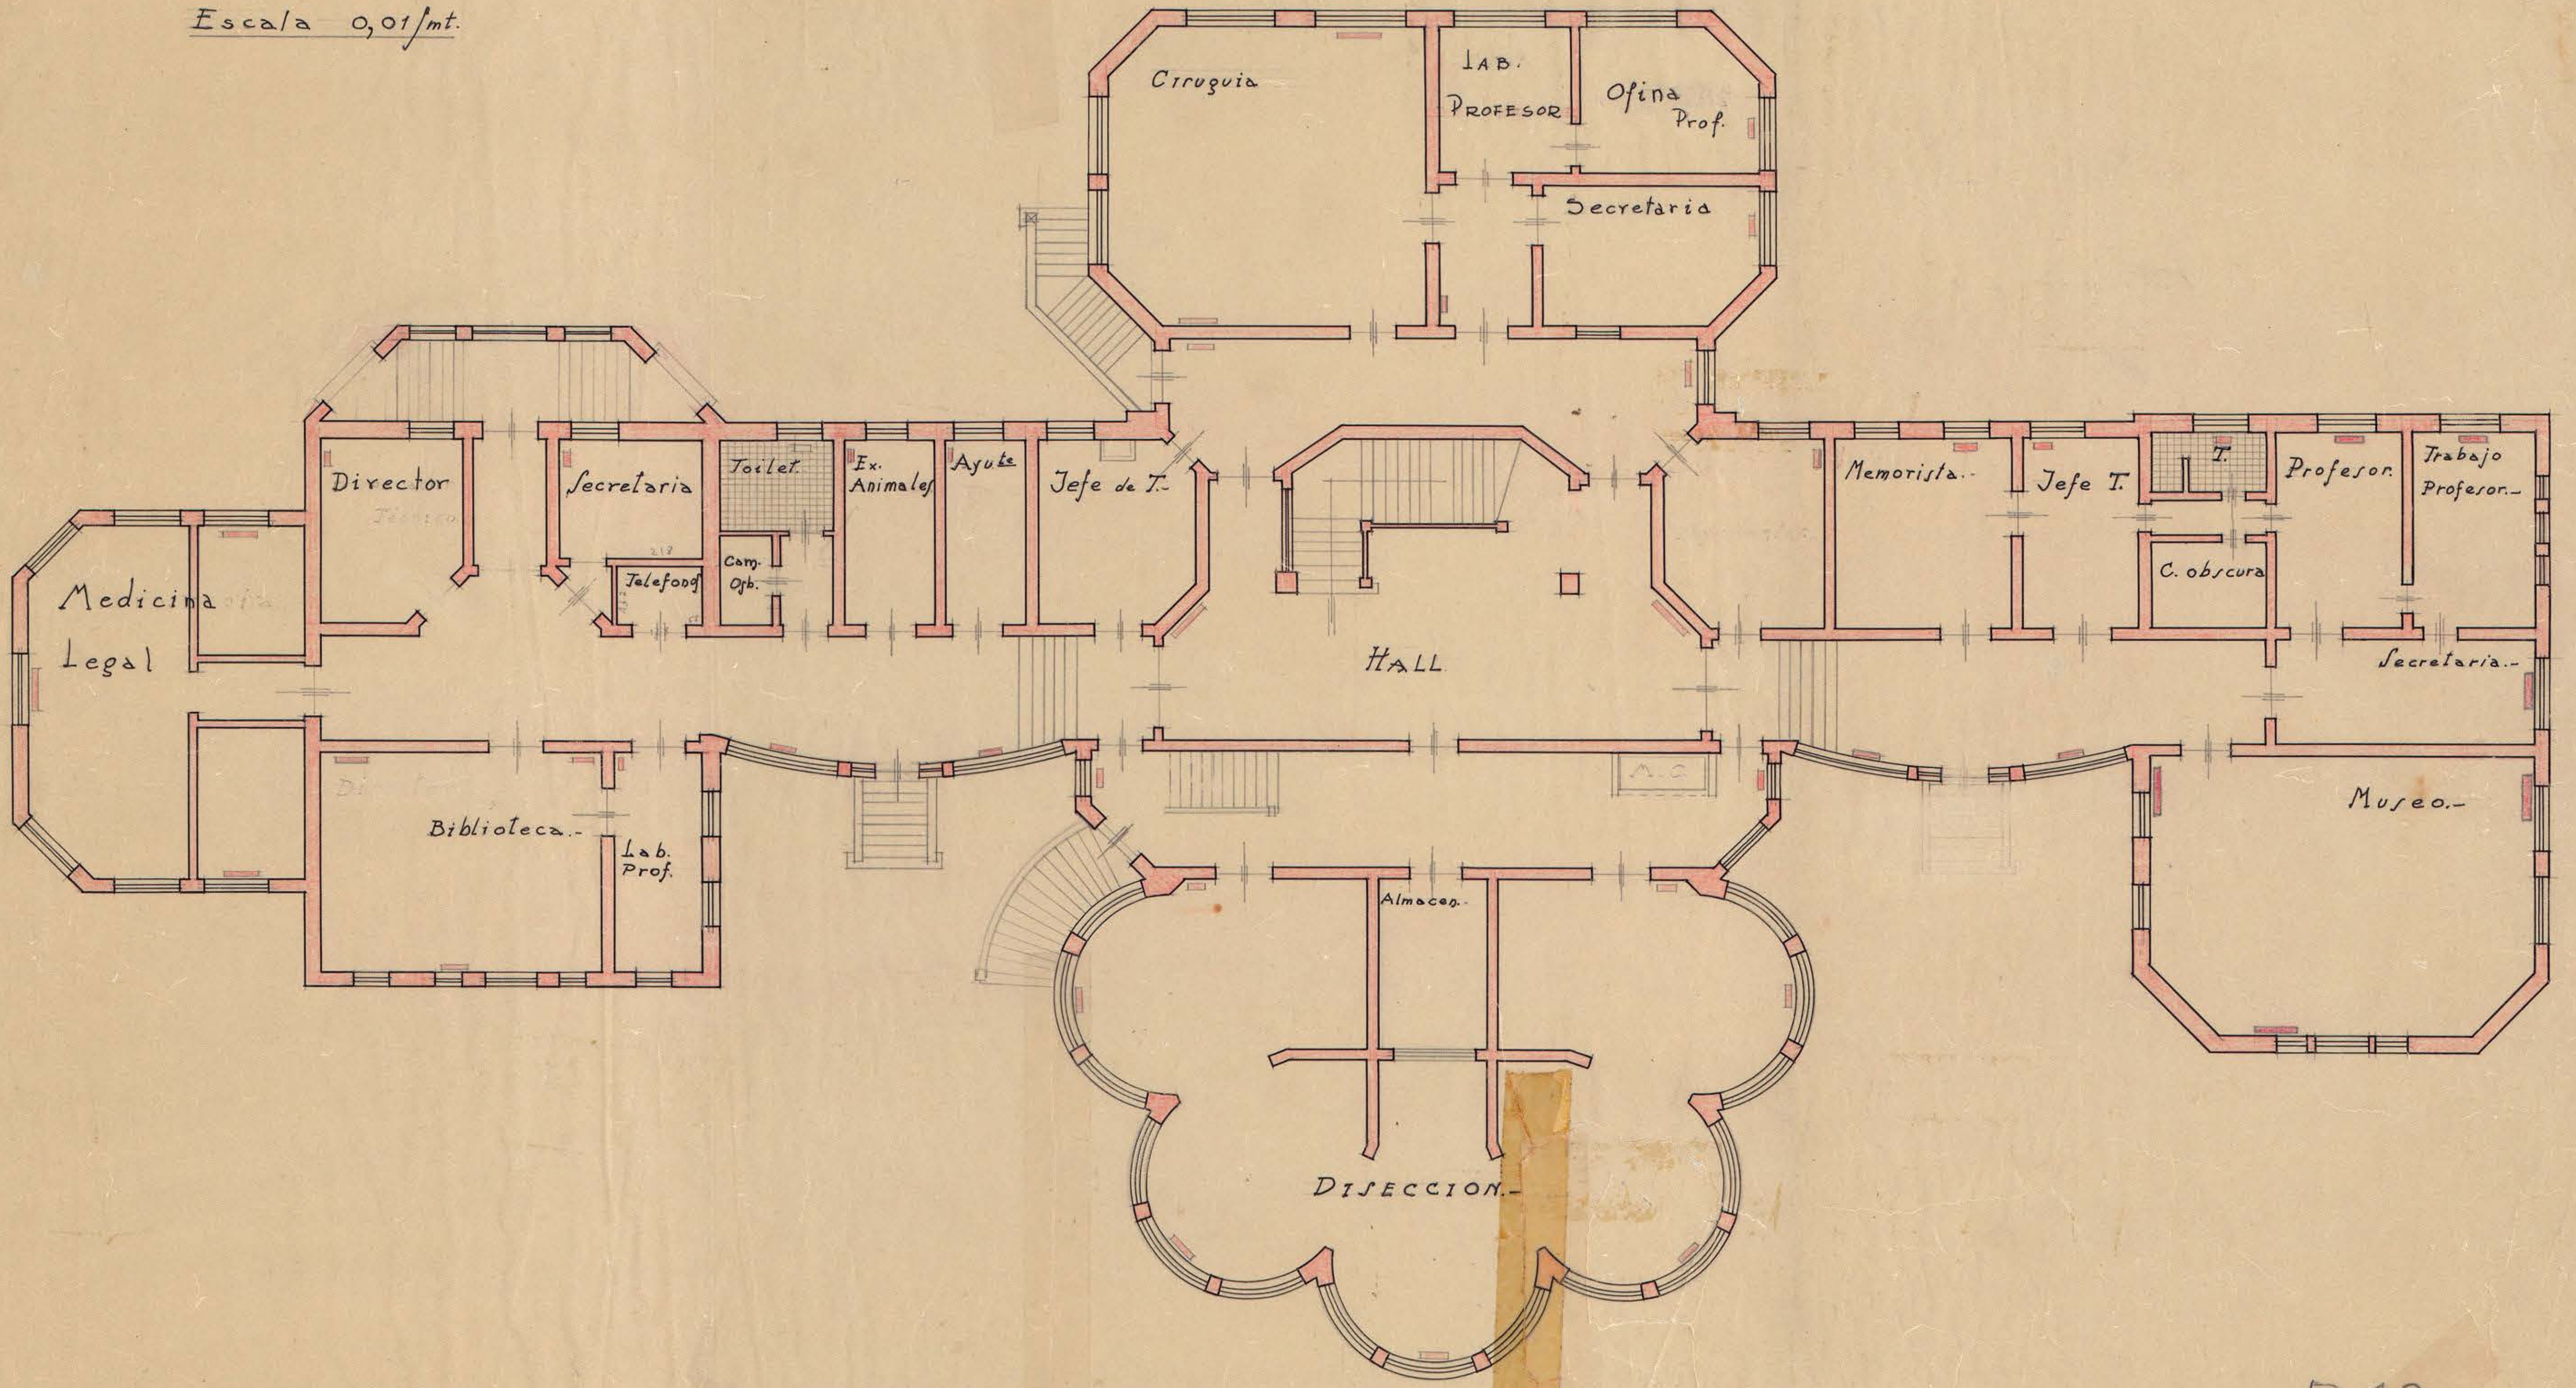

PRIMER PISO.-

B 13