

UNIVERSIDAD DE CONCEPCION.


Escuela de Ciencias Jurídicas y Sociales.

Arq. E. San Martín.


(3).

DETALLES CONCRETO ARMADO.


Escala: 1:100

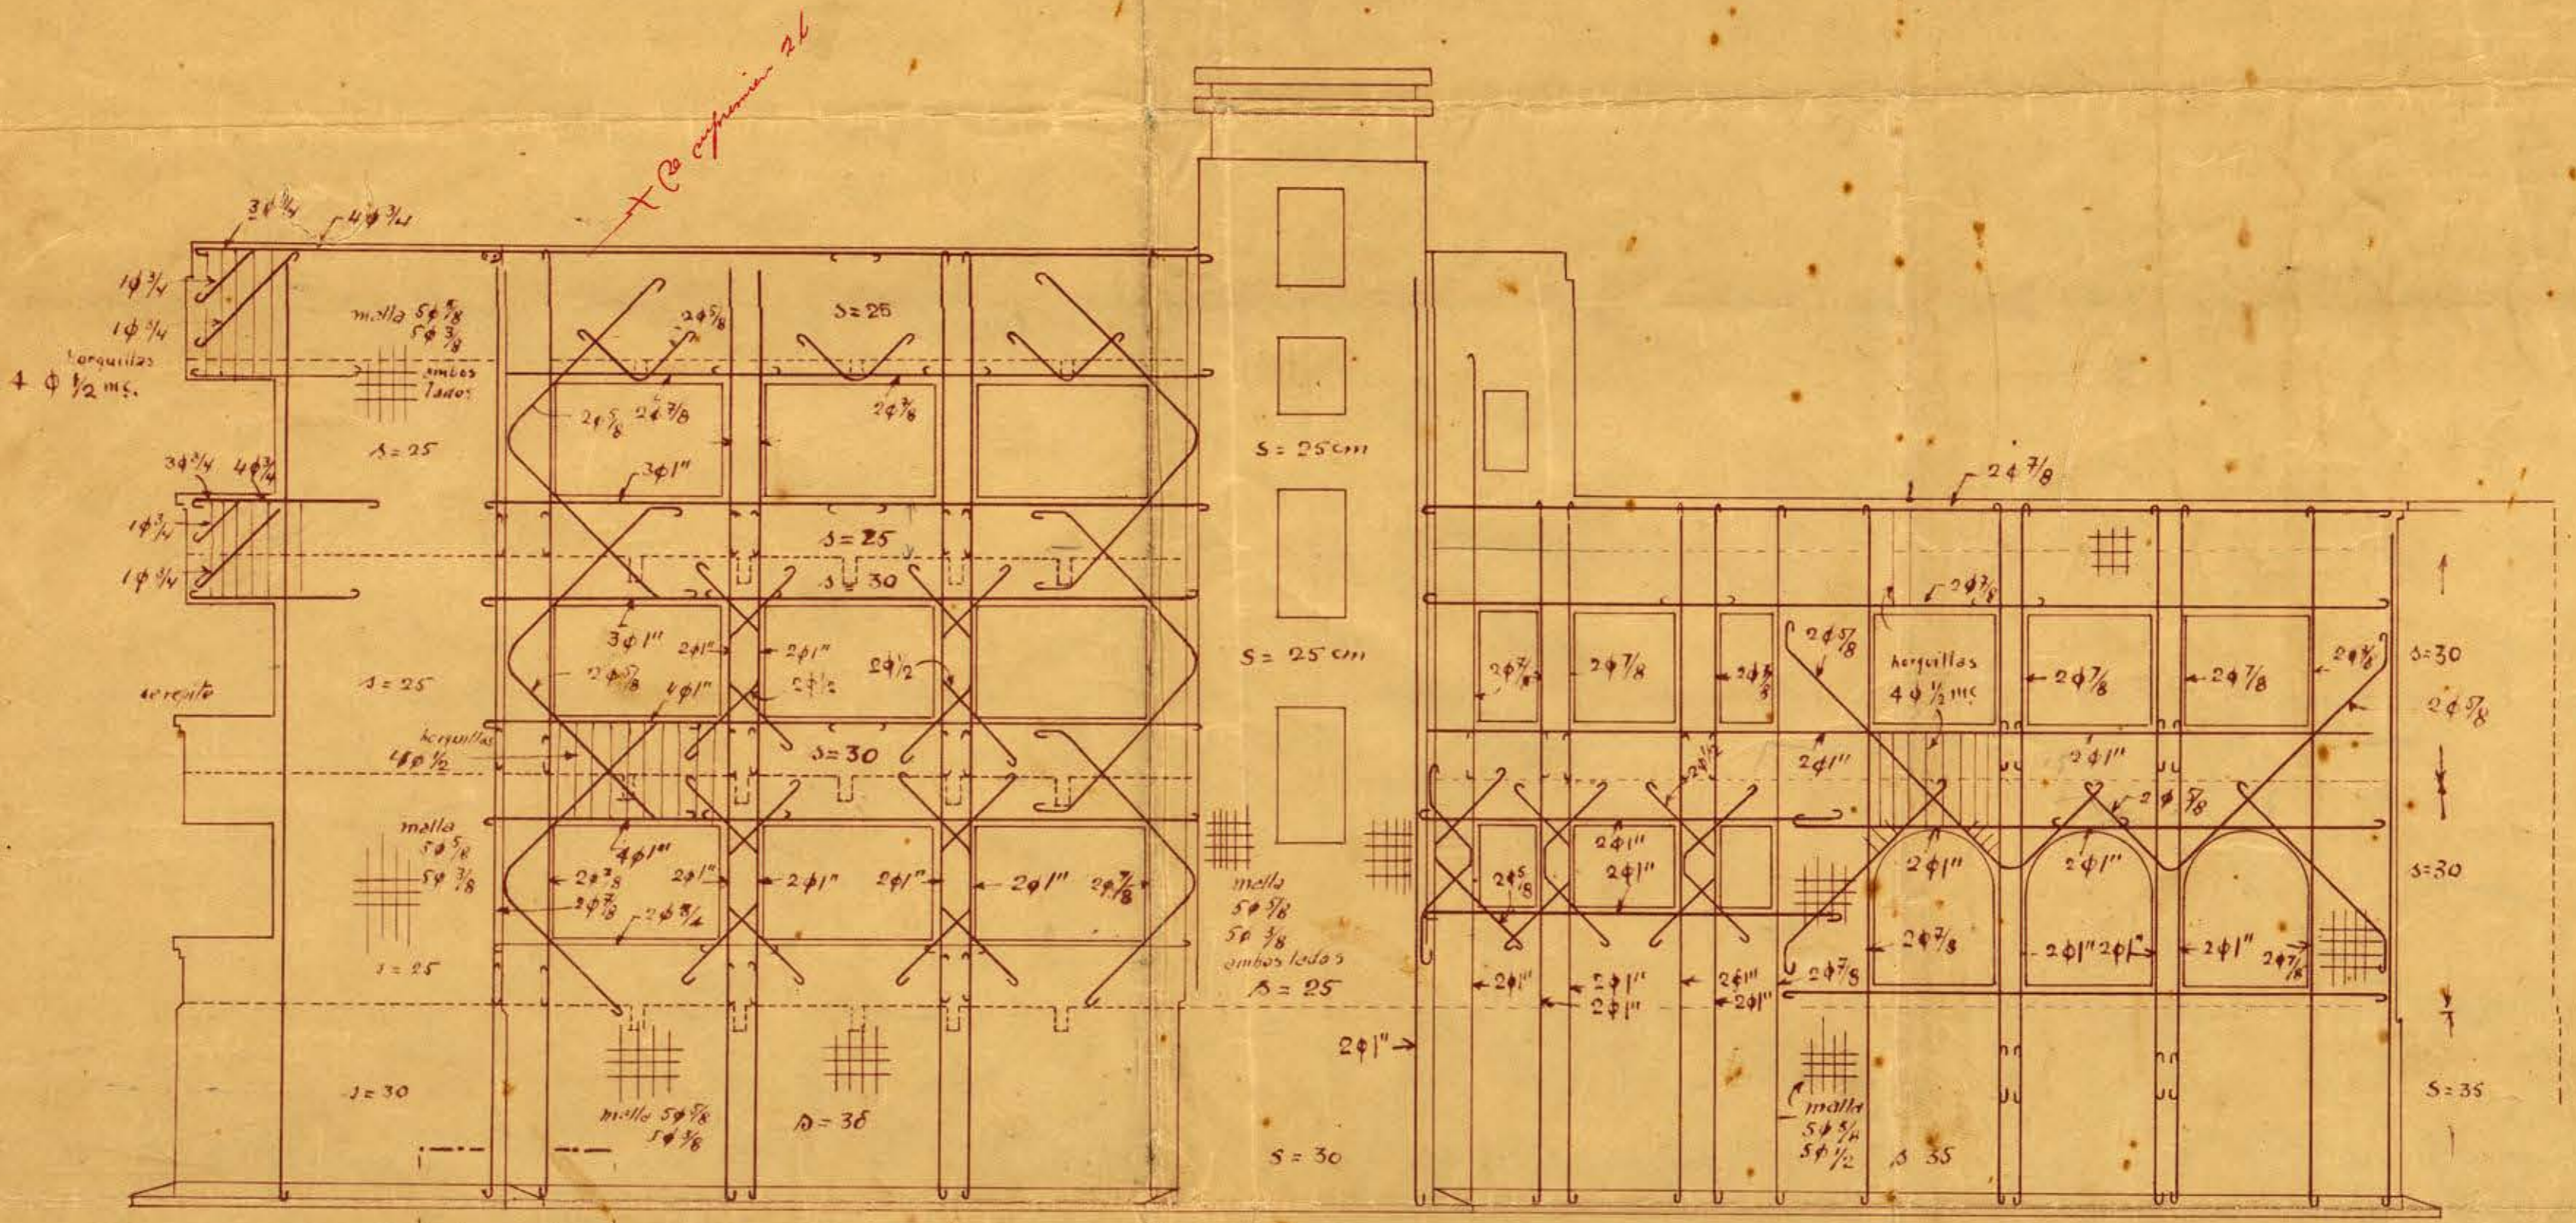

MURO A

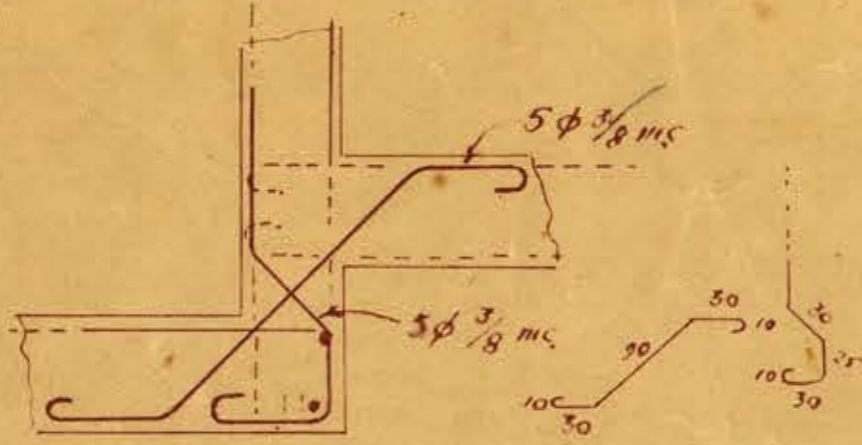

Sec. a-a Esc. 1:20

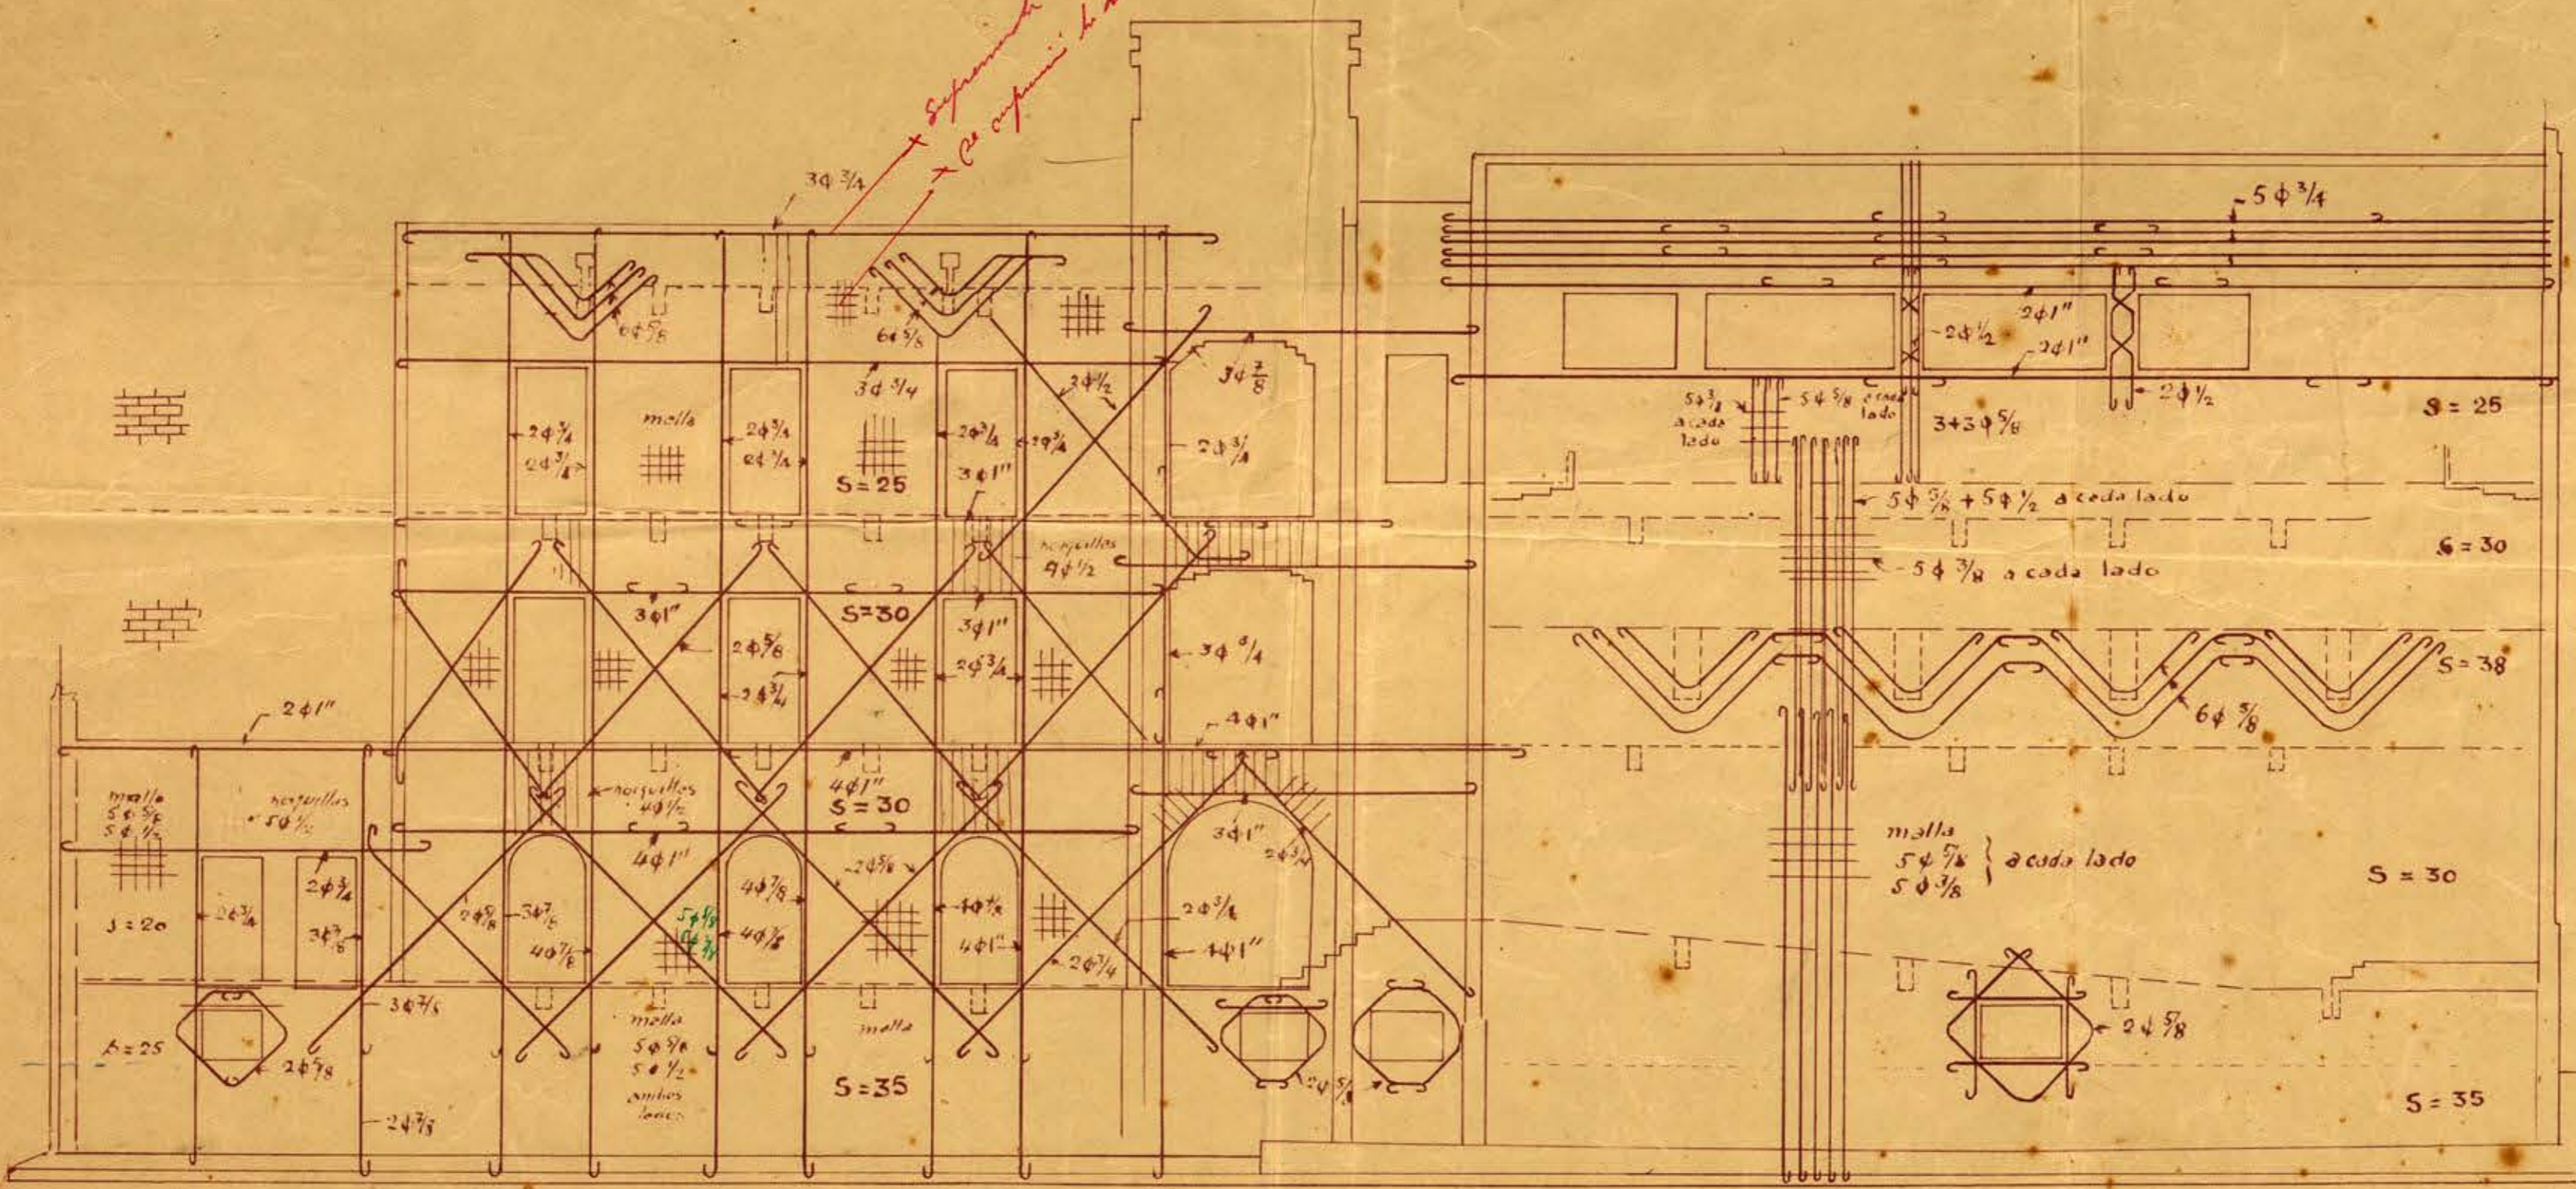

MURO B

Handwritten signature and stamp.