


# ESCUELA DE MEDICINA • UNIVERSIDAD DE CONCEPCION •

PLANTA 3º PISO.  
 ESCALA 1 : 50.  
 OBRA N° 50.  
 1 9 4 7

EDMUNDO BUDDENBERG.  
 GABRIELA GONZALEZ DE LEHIZ.

ARQUITECTO  
 ASOCIADA  
 R. ARGANDOÑA  
 AYUDANTE

*Gabriela González de Lehiz*

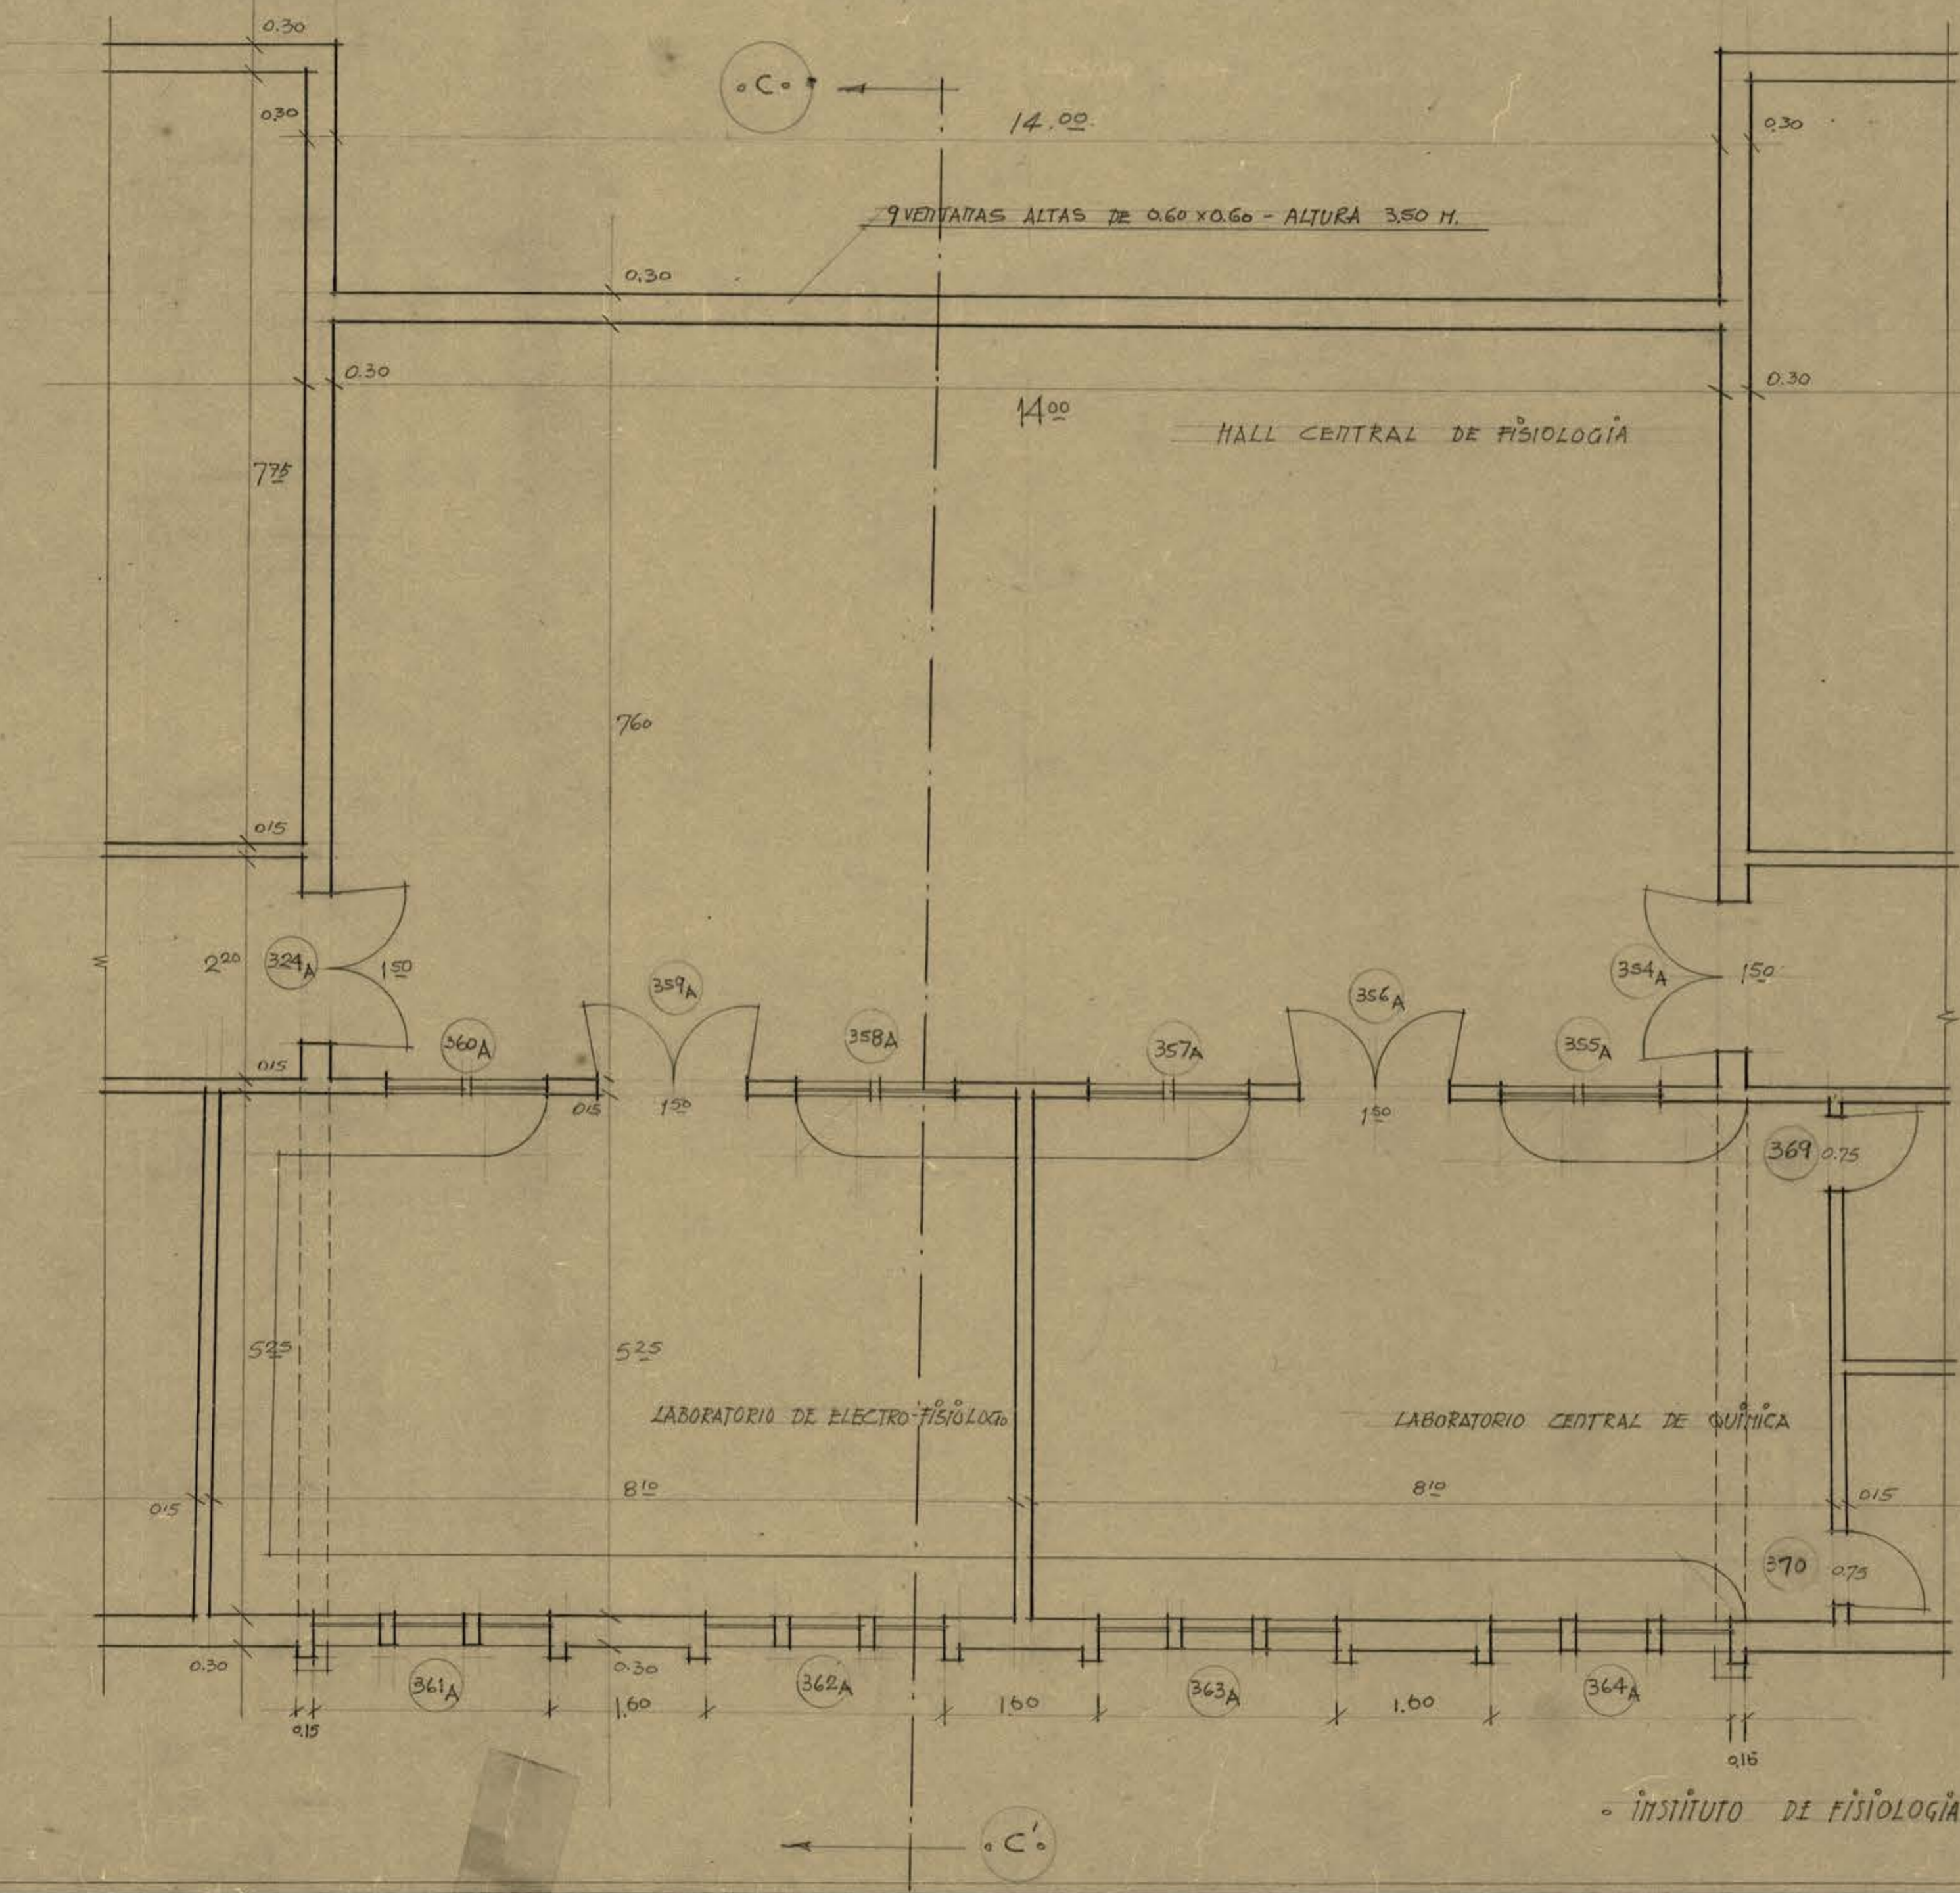

L45

INSTITUTO DE FISIOLÓGIA