


ELEVACION ESC. 1 : 25

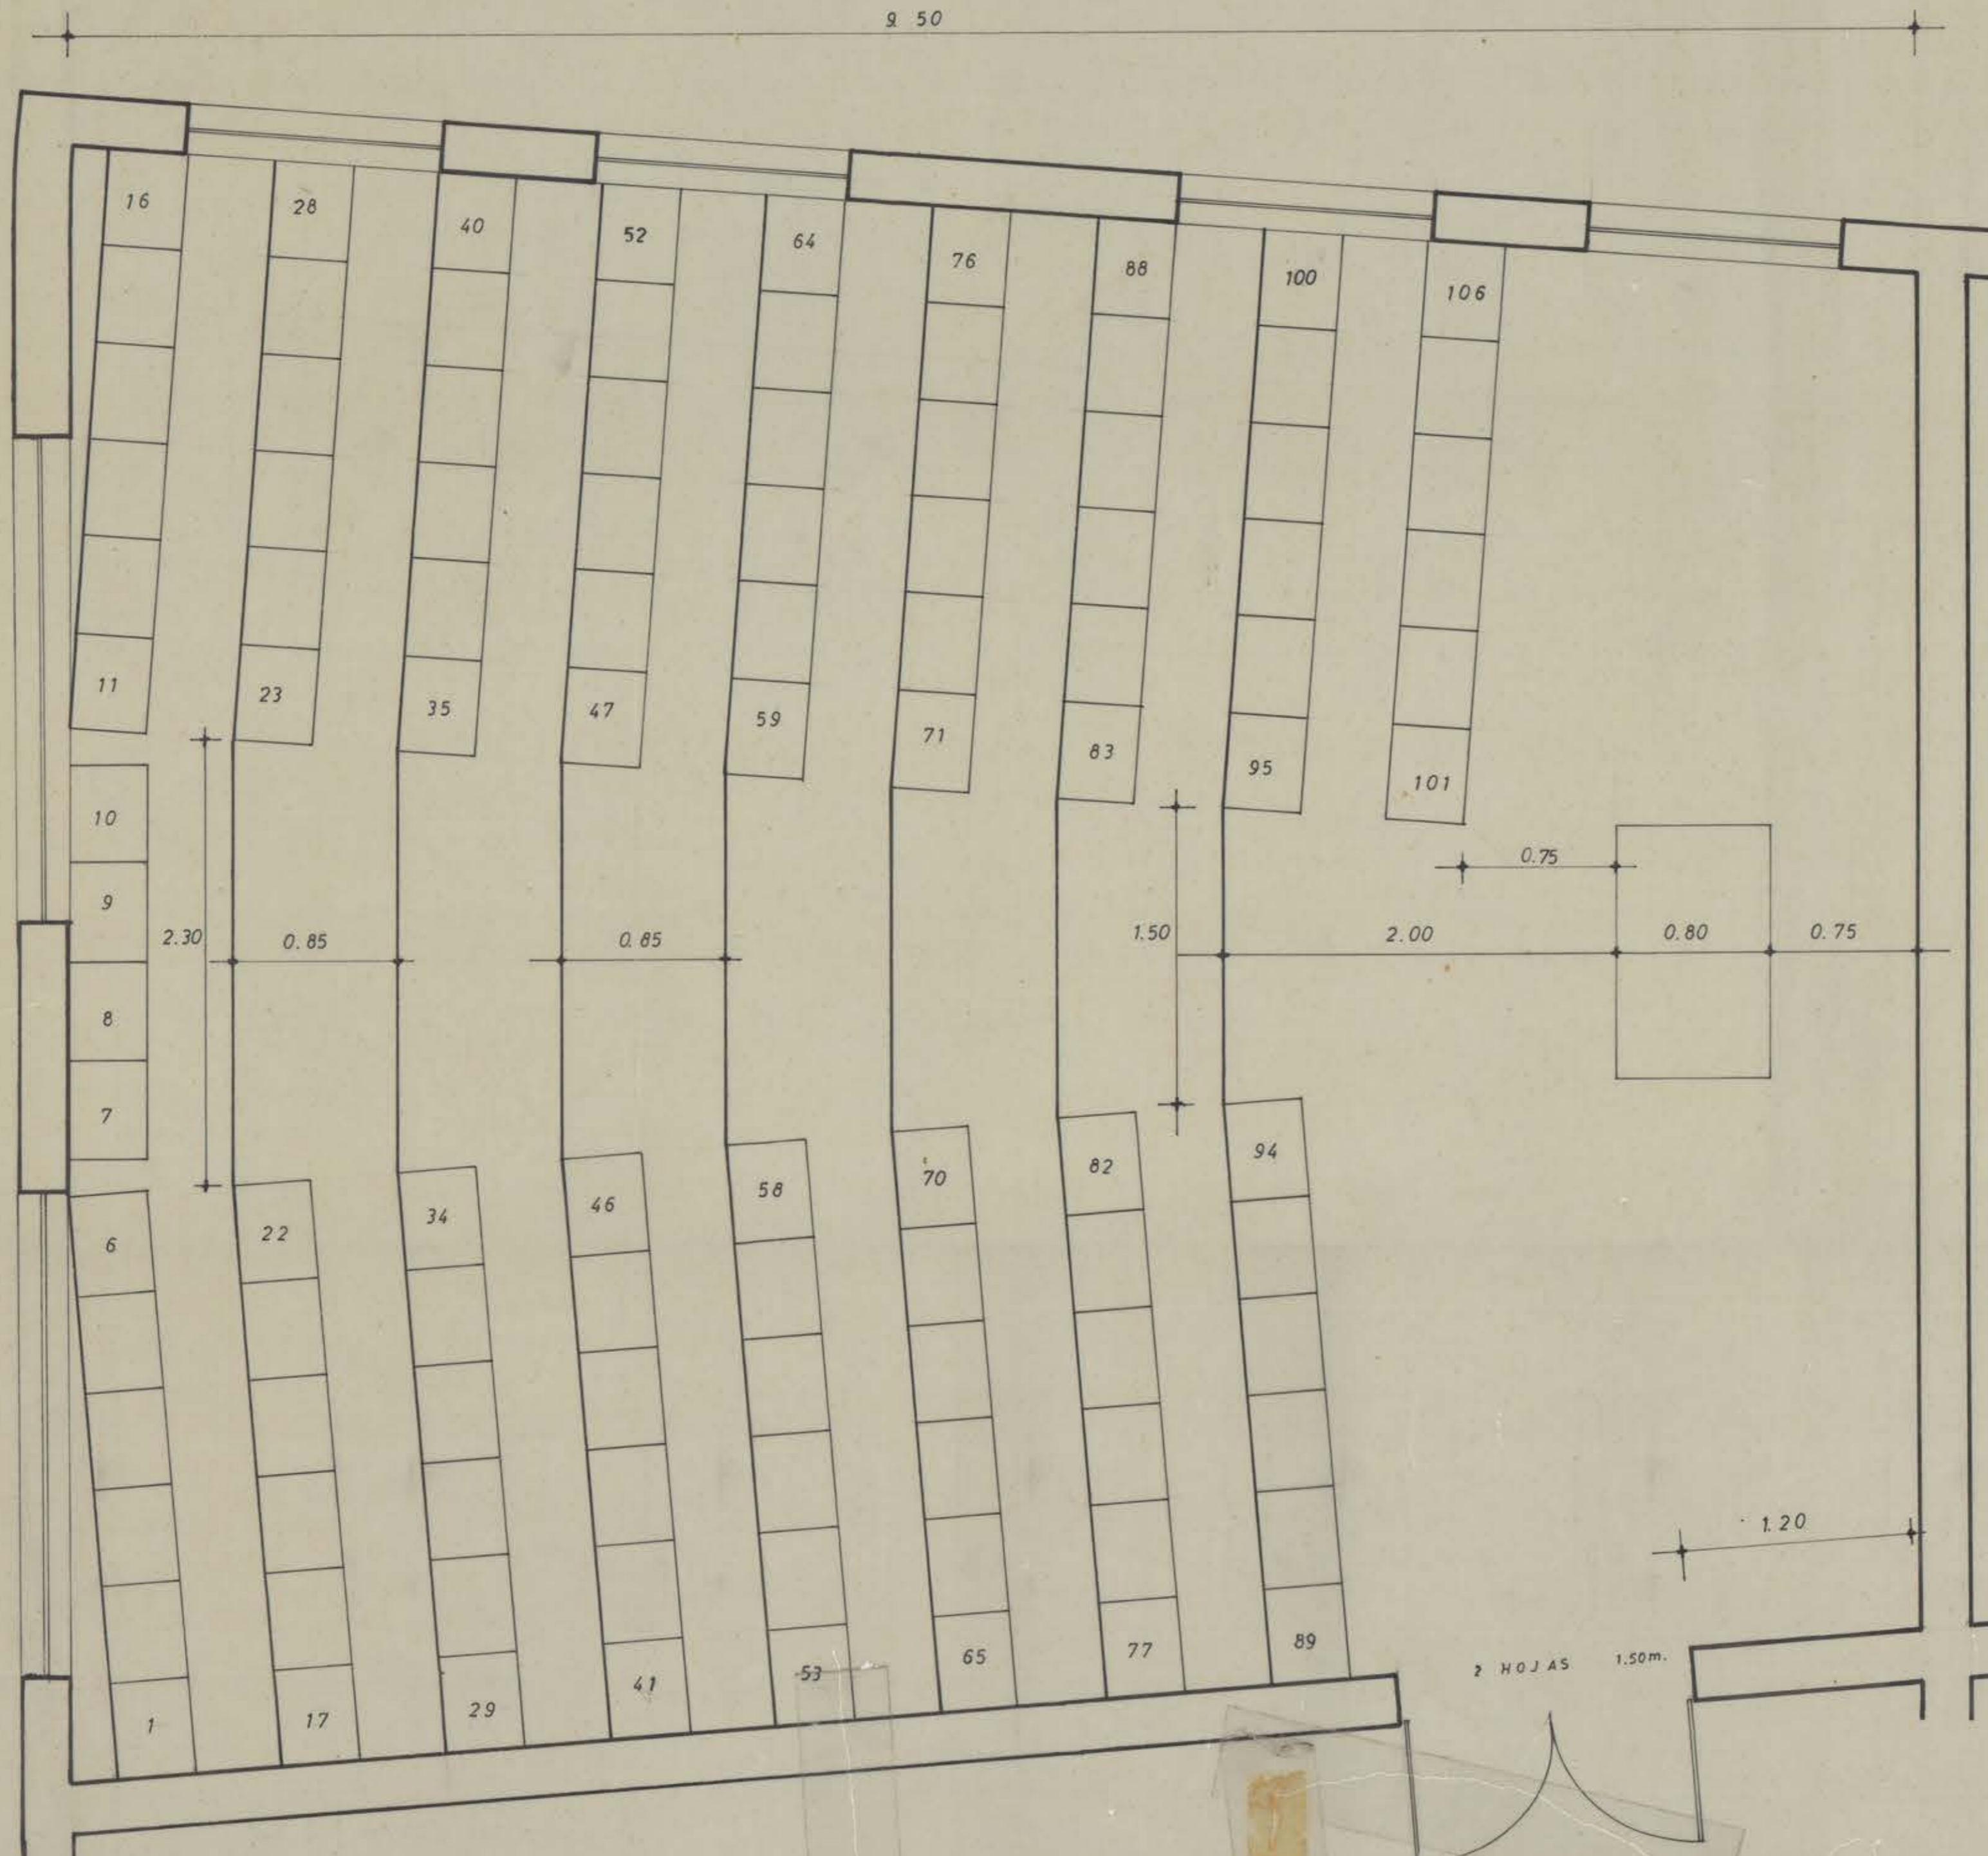

PLANTA ESC. 1 : 25

NOTA :

LAS BUTACAS SE CONFECCIONARAN EN CONJUNTOS DE 6;
SALVO LAS N° 7 a 10 QUE FORMARAN UNO DE 4...
DE ACUERDO AL PLANO DE DETALLES SU CONSTRUCCION SERA COMO SIGUE:

- a. 22 BUTACAS SIN REPISA (N° 1 a 16 y 101 a 106)
- b. 84 BUTACAS CON REPISA A 0.30m.

106