


UNIVERSIDAD DE CONCEPCION
 INSTITUTO DE QUIMICA Y FARMACIA
 ARQUITECTO ENRIQUE SAN MARTIN
 ESCALA 1:100

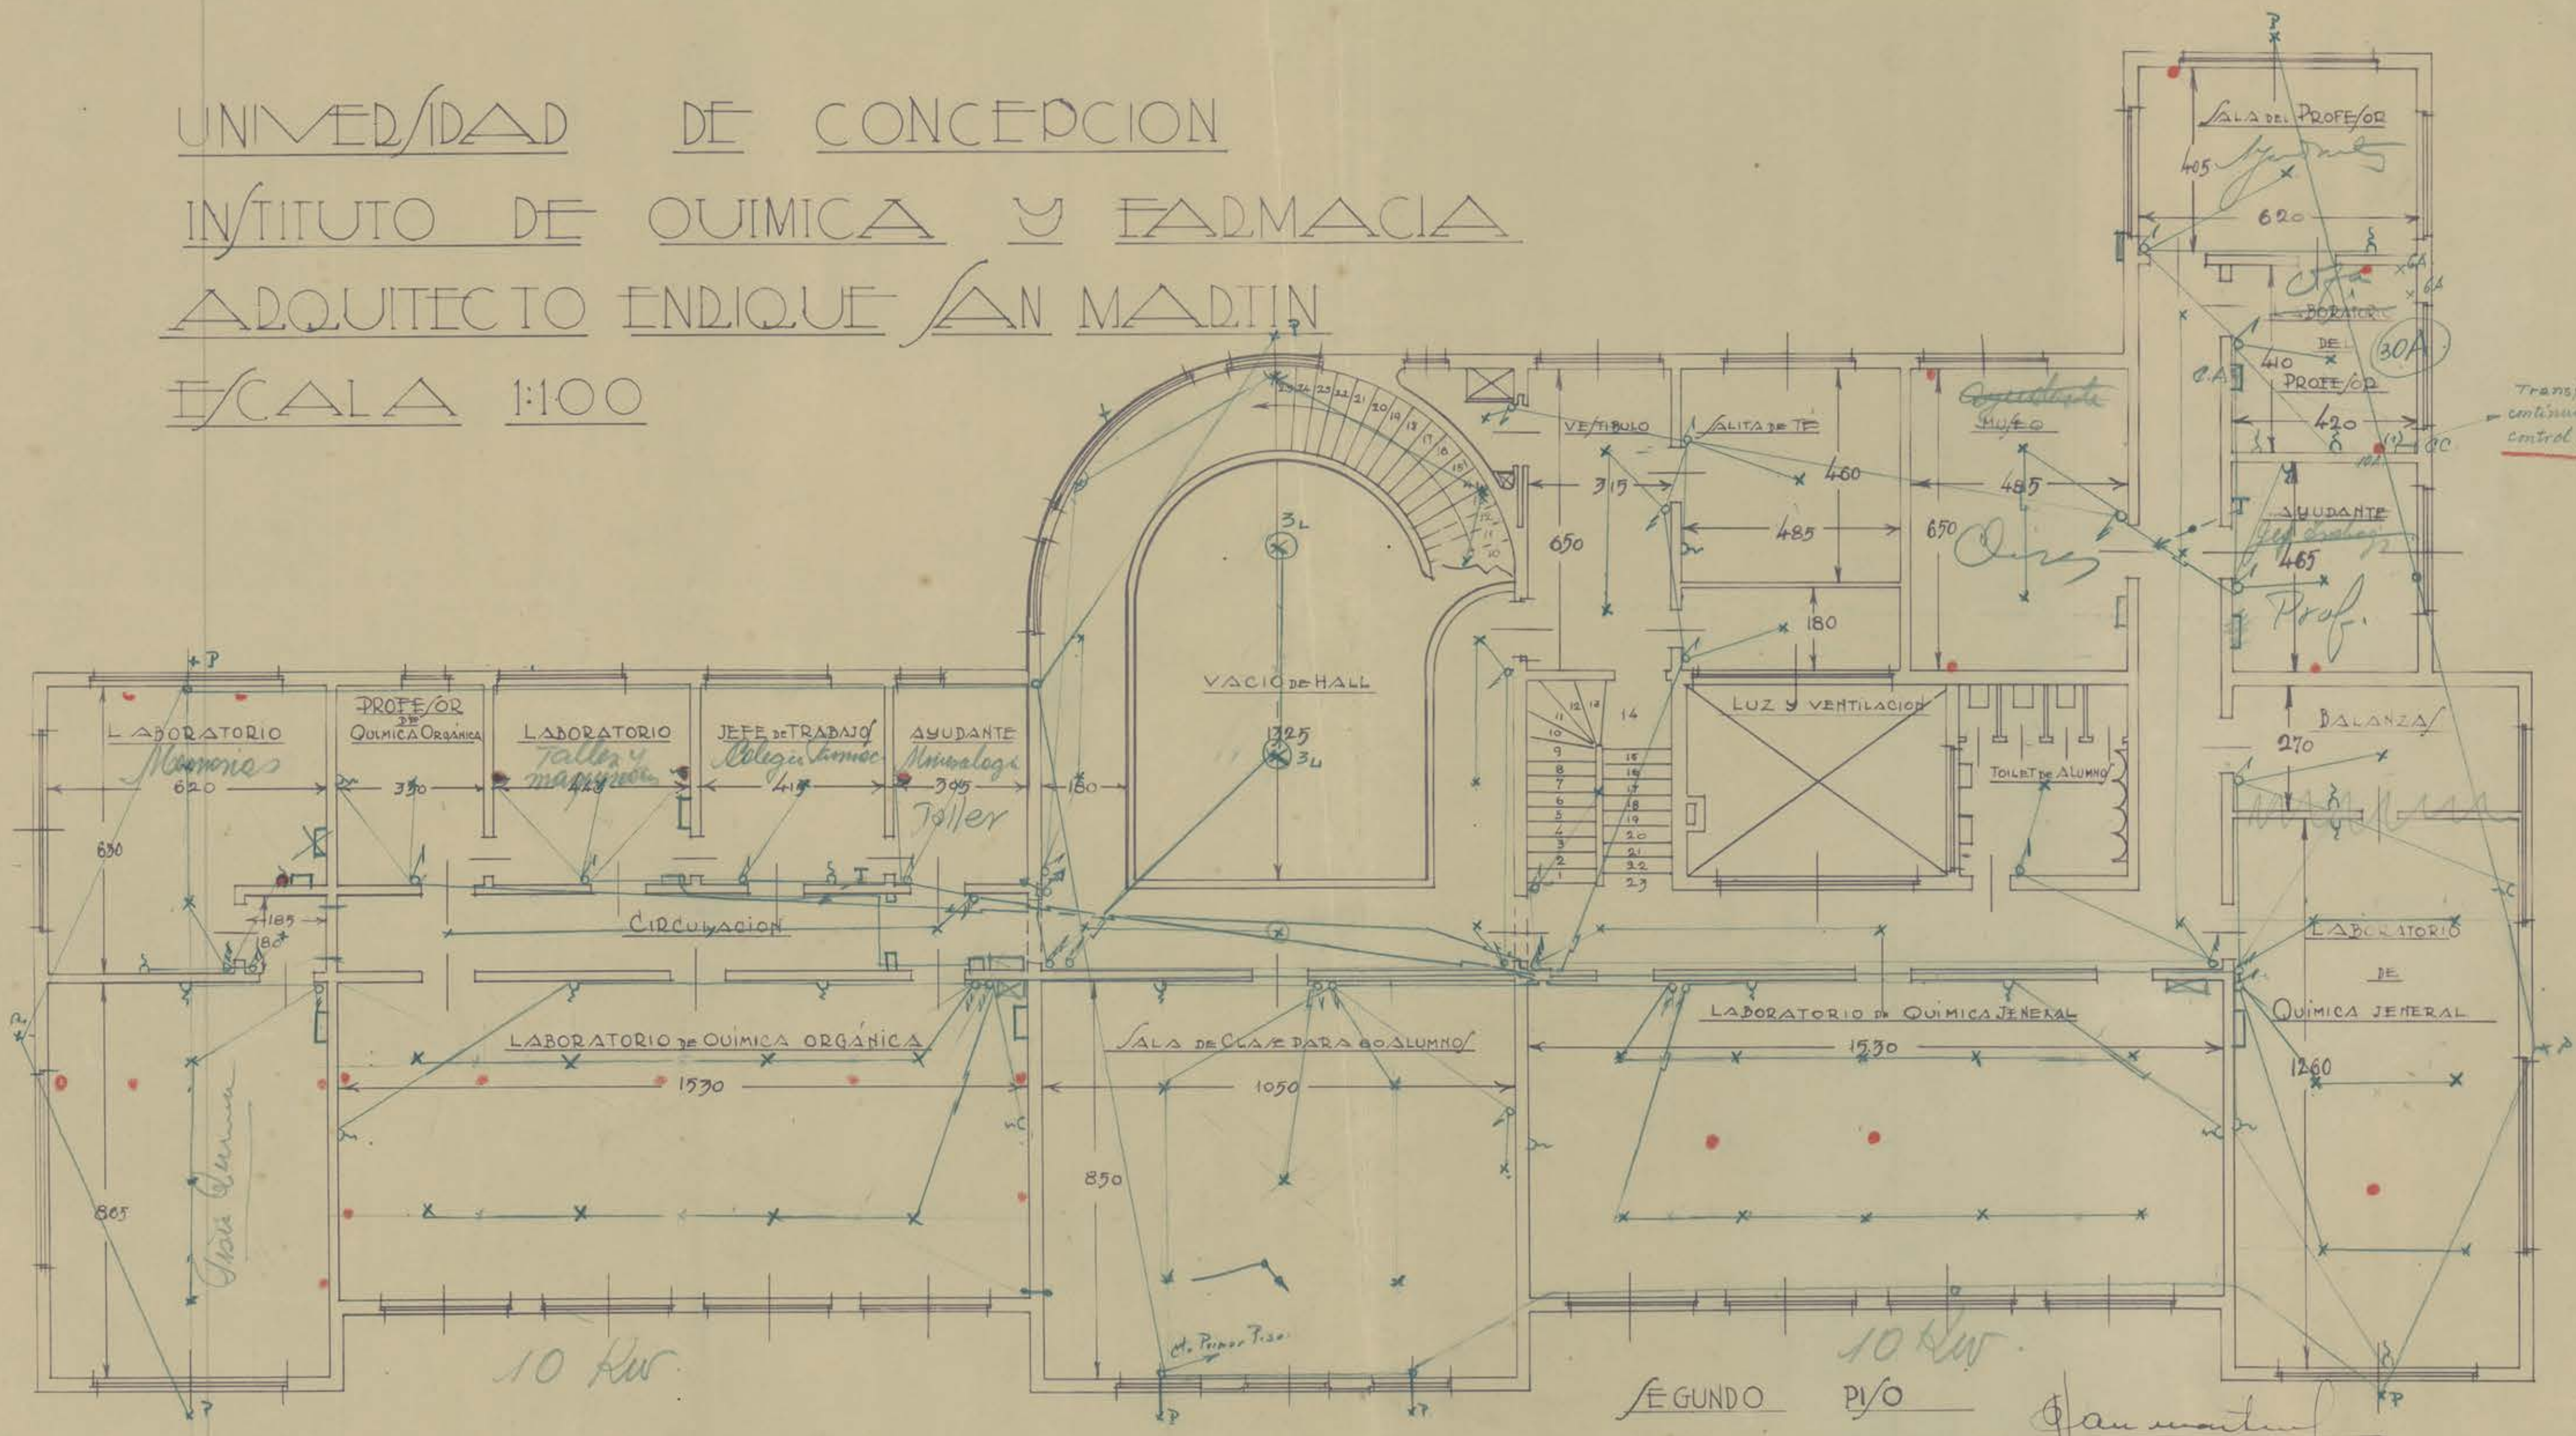

Transformador a de
 continue con tablero de
 control.

SEGUNDO PISO
 10 Nov
 Enrique San Martin
 arq.