


— UNIVERSIDAD DE CONCEPCION —
 INSTITUTO DE QUIMICA Y FARMACIA.
 ARQUITECTO ENRIQUE SAN MARTIN S.

ESCALA: 1:100.

DIBUJÓ LUIS ARRETZ.
ARQUITECTO.

Canalización embutida en la losa de concreto - tubo acero
 Kromprens 1 3/4" x 1/8" - Cajas hierro - Saldadas - Irradiación
 Alambres NGA 750 - 3x6 alimentación 20, 25 pesa.
 25mm líneas de circuito 1/2" derivaciones.
 T. Telefonos con central automatica de 10 abonados -
 Canalización embutida en tubo acero Kromprens

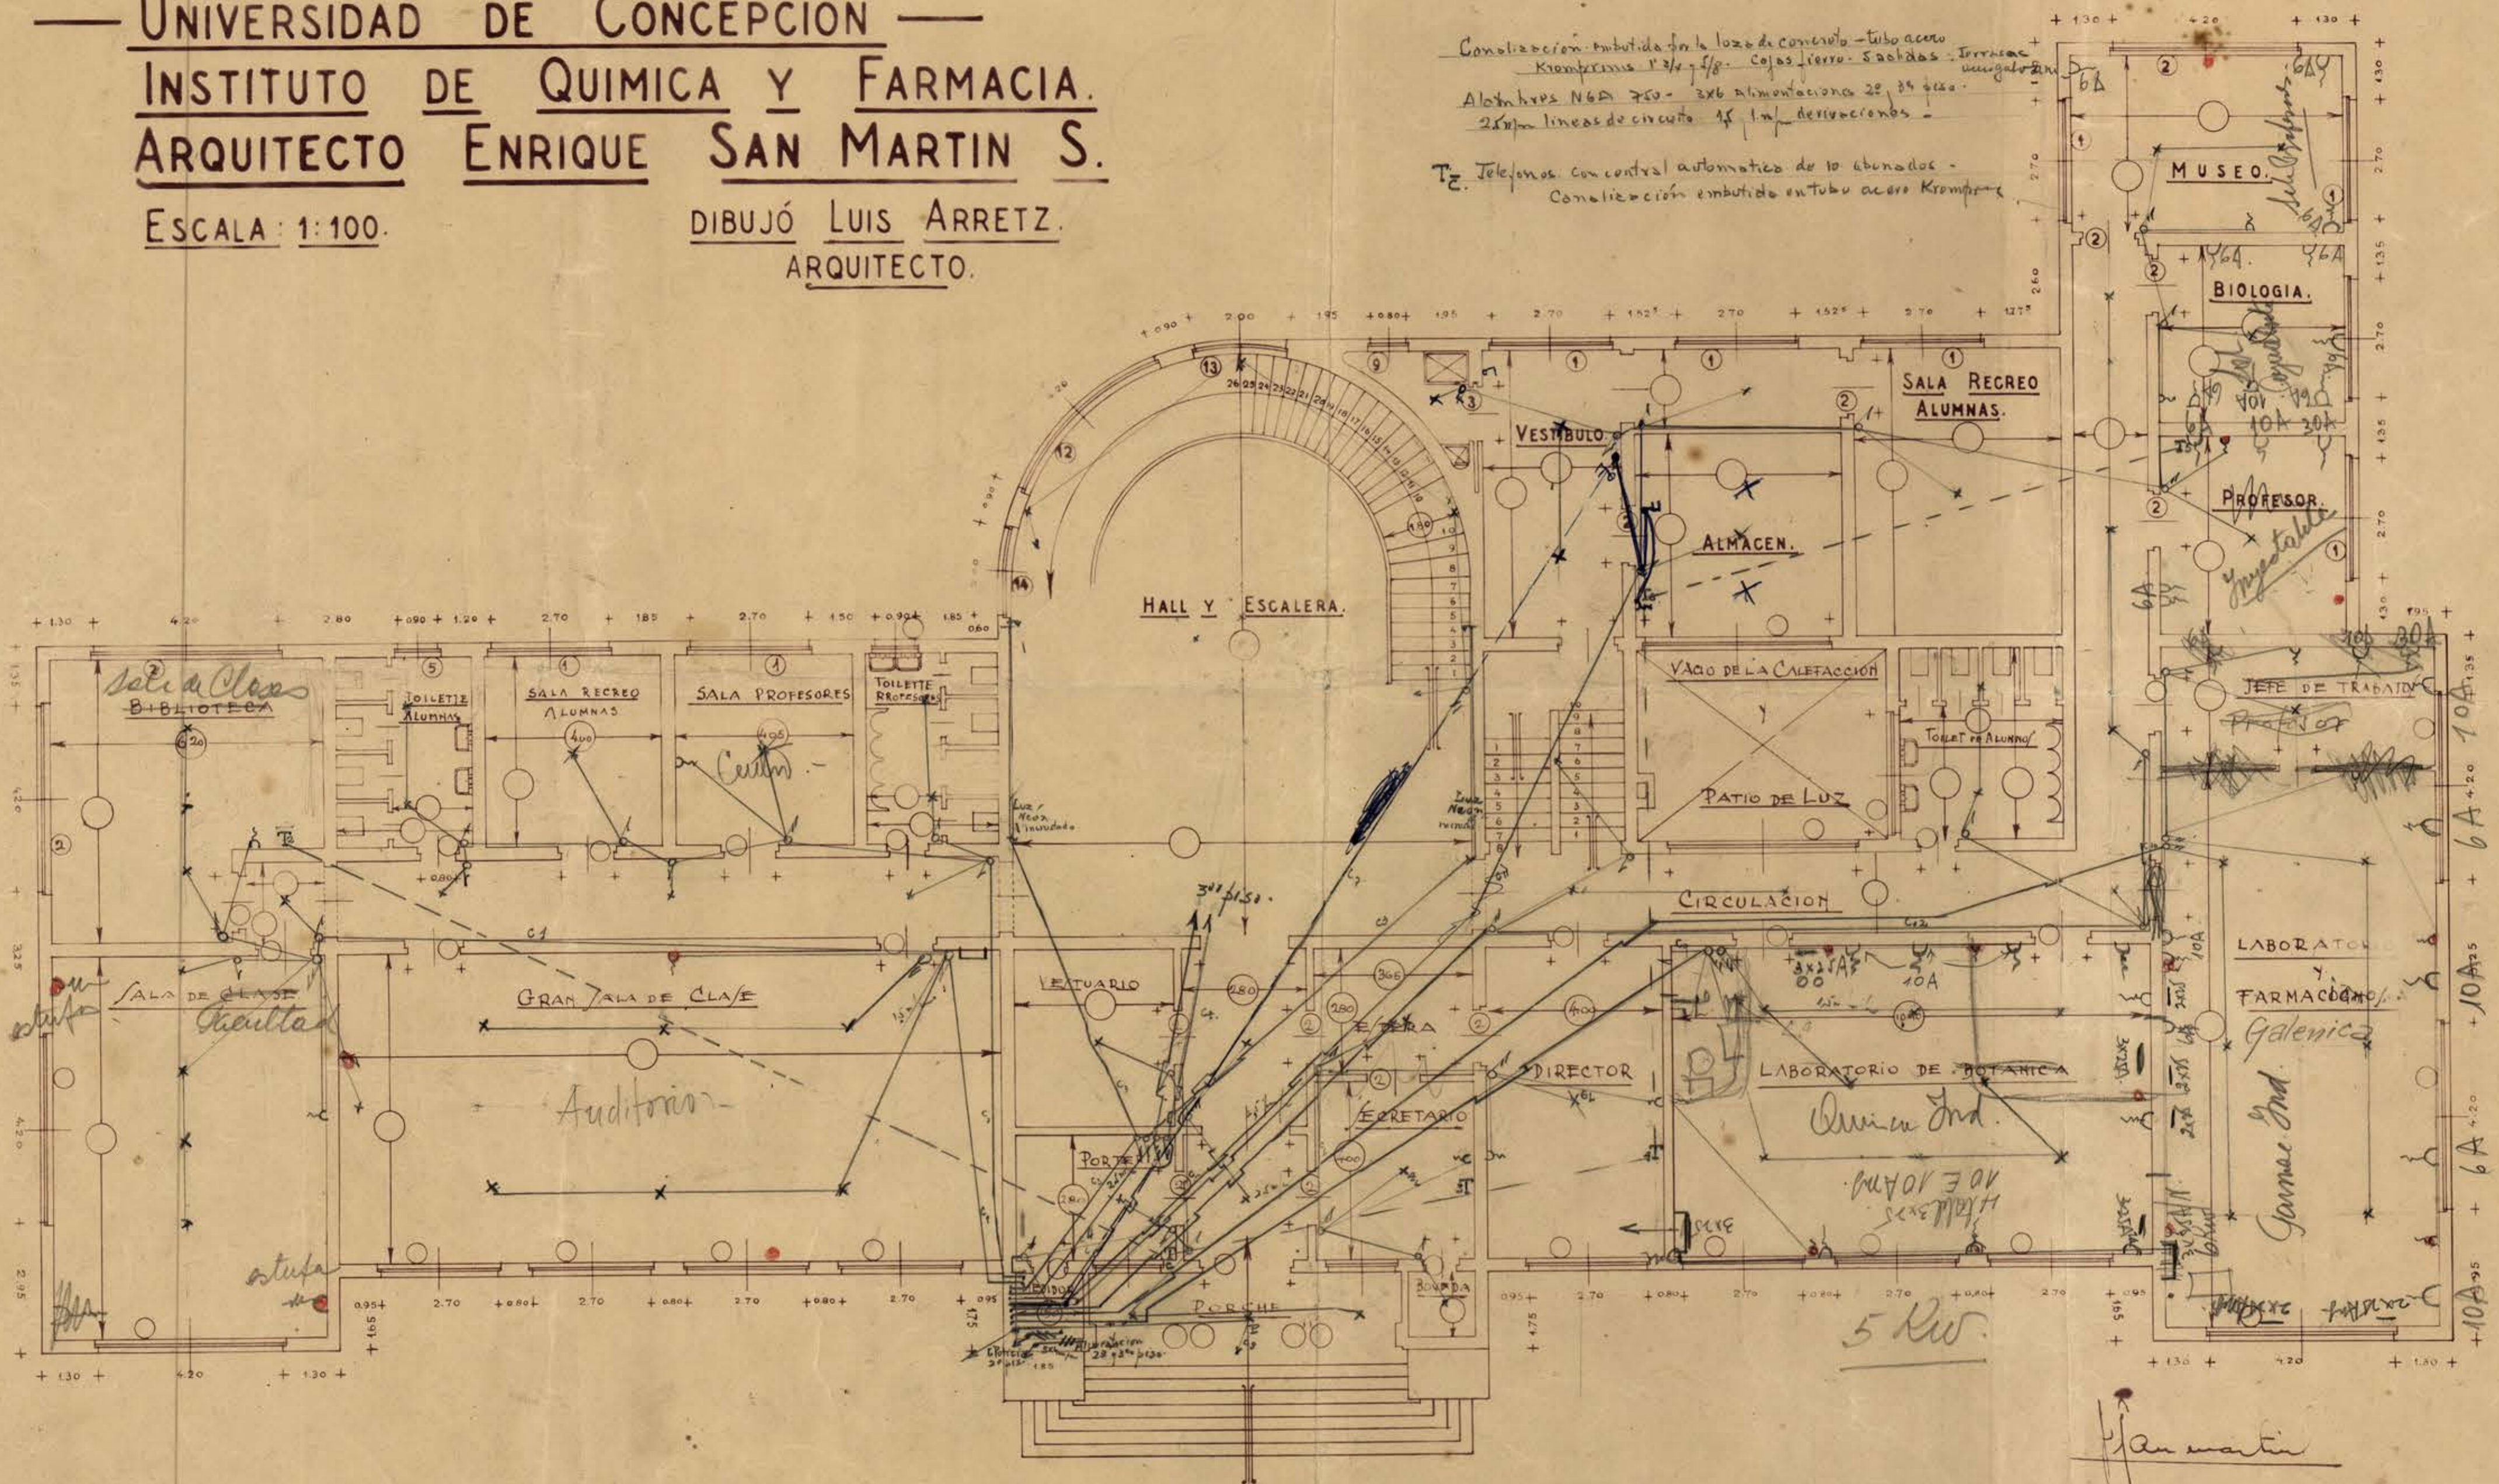

San Martin
Arretz.