


UNIVERSIDAD DE CONCEPCION.—

ESCUELA DE EDUCACION.—

ARQUITECTO ENRIQUE SAN MARTIN.—

— ESCALA: 0.01 M. P/M. —

BIBLIOTECAS UdeC

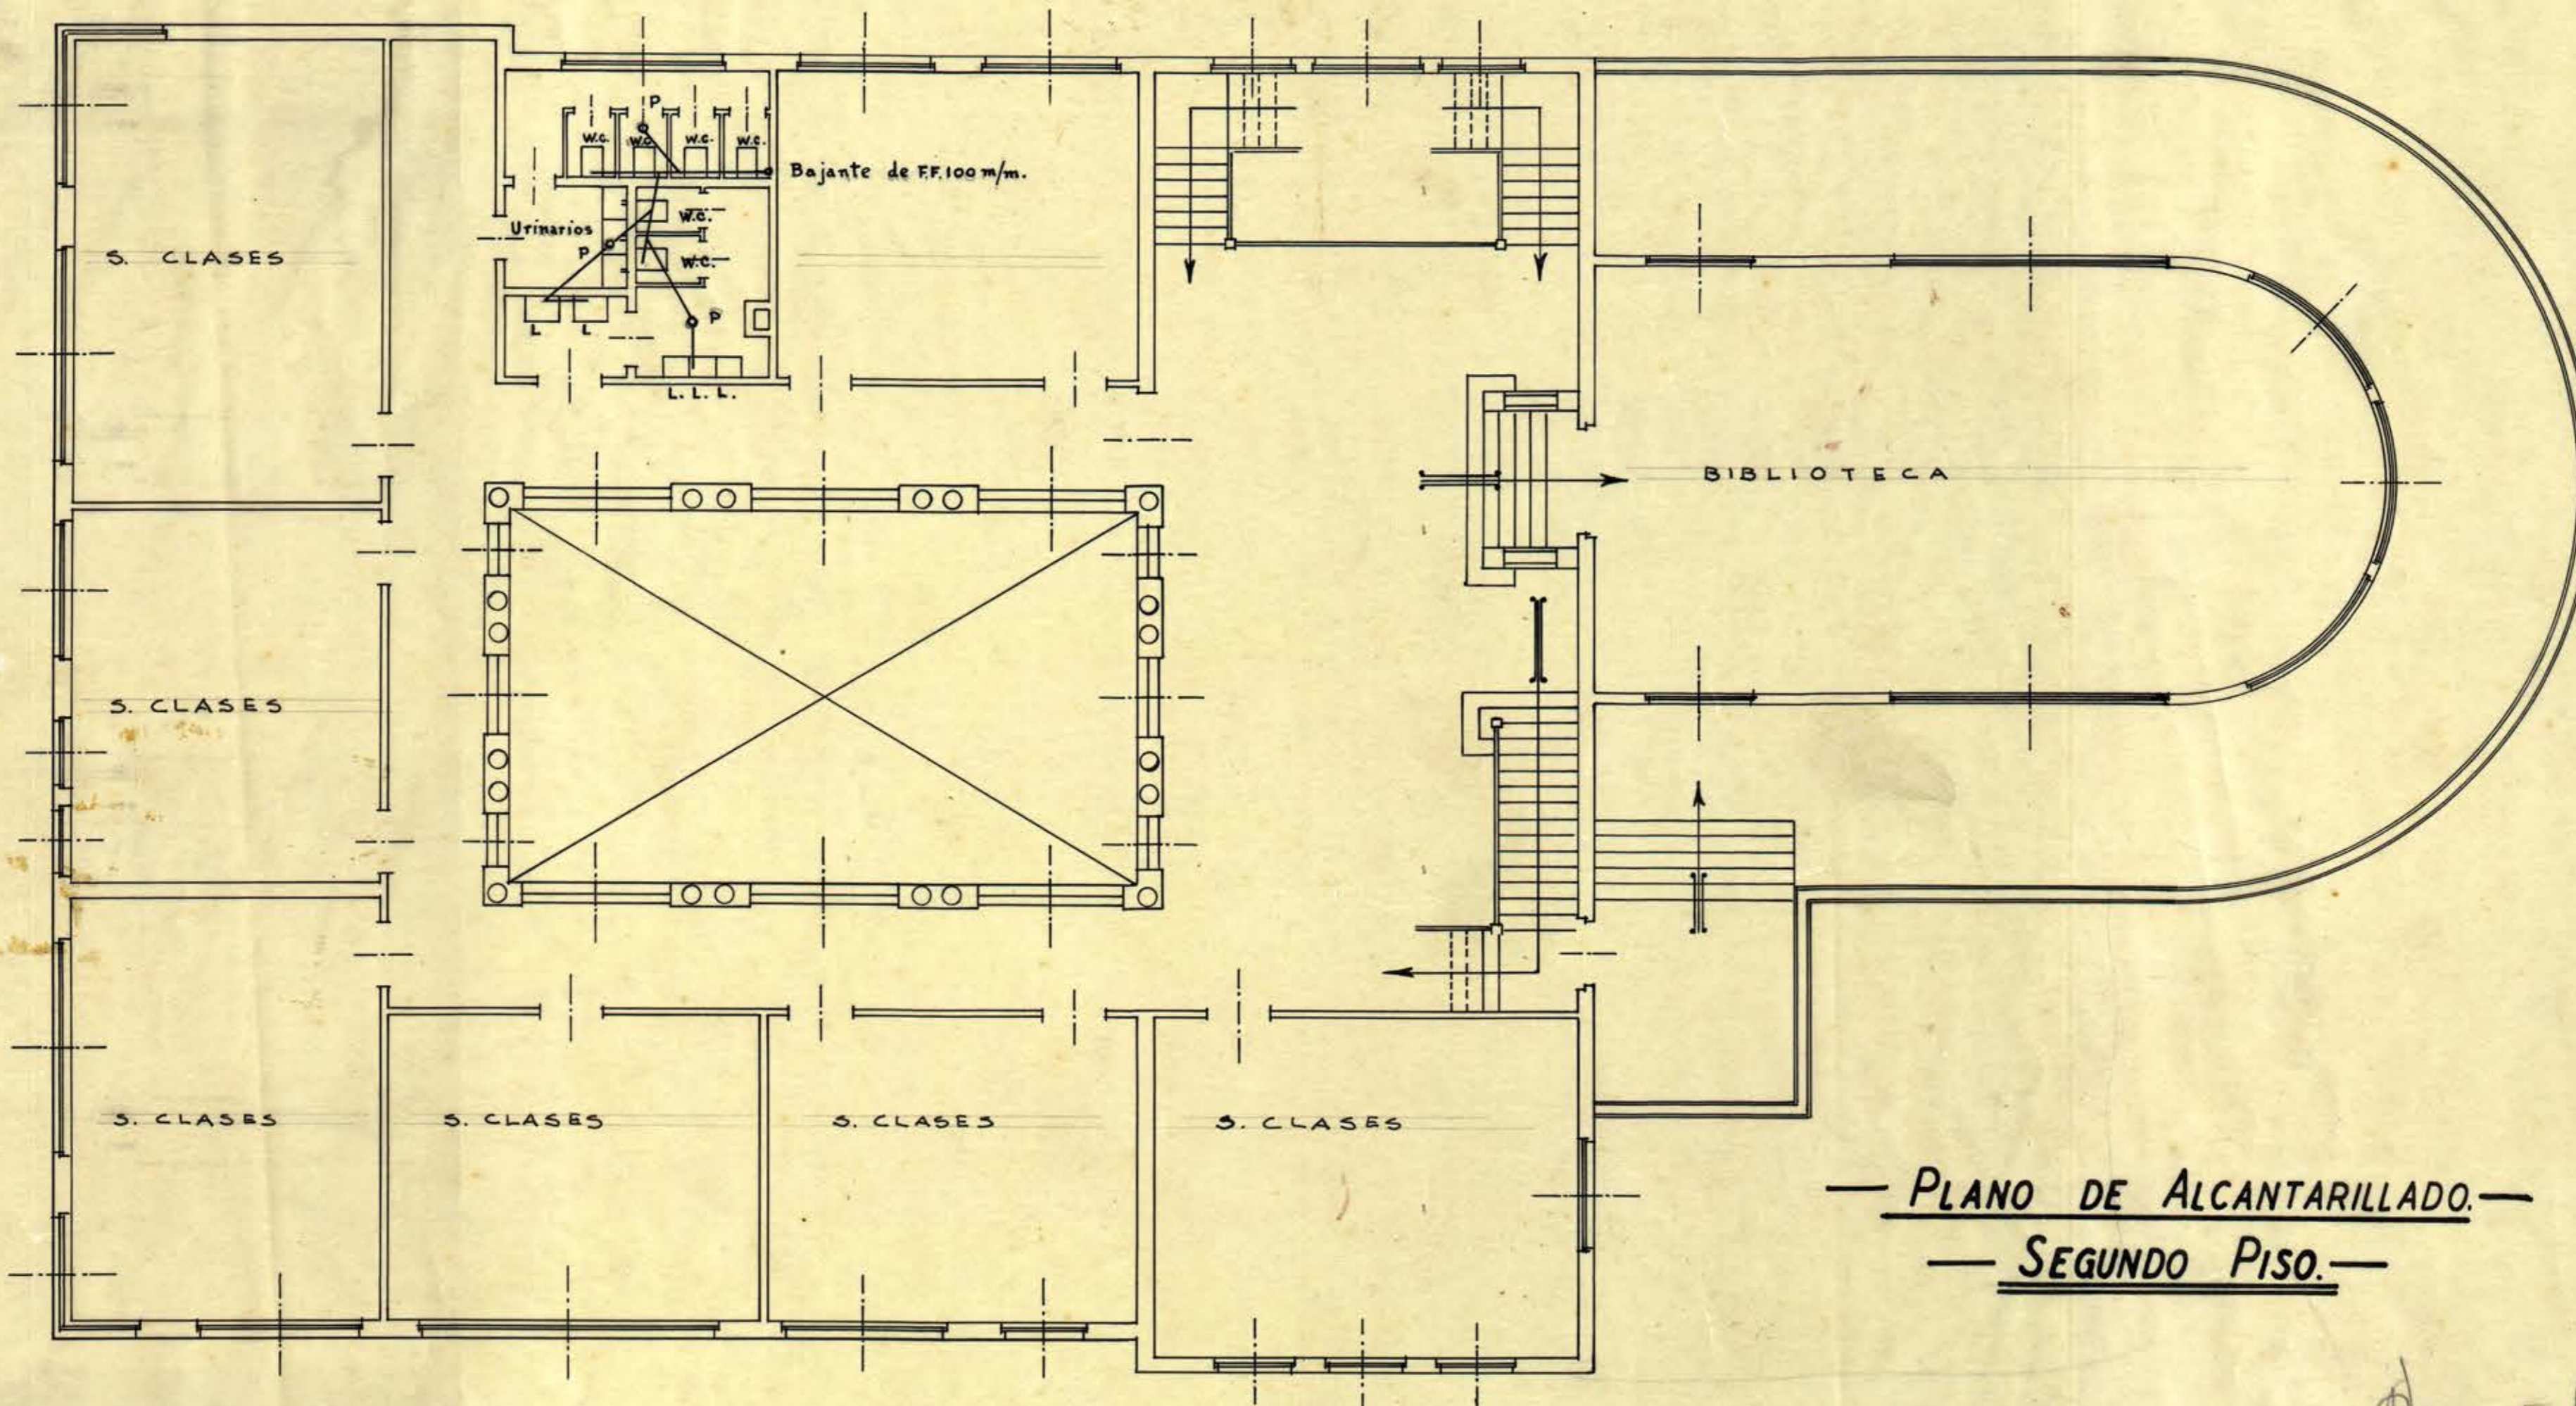

— PLANO DE ALCANTARILLADO. —  
— SEGUNDO PISO. —

*San Martín*  
art.

F39