


DEBEN RESPETARSE LAS SECCIONES DE LOS CONDUCTORES... EN CADA CENTRO APLIQUE DEBE QUEDAR UNA CAJA OCTAGONAL DE 5/8" CANALIZACION: t.g.c.

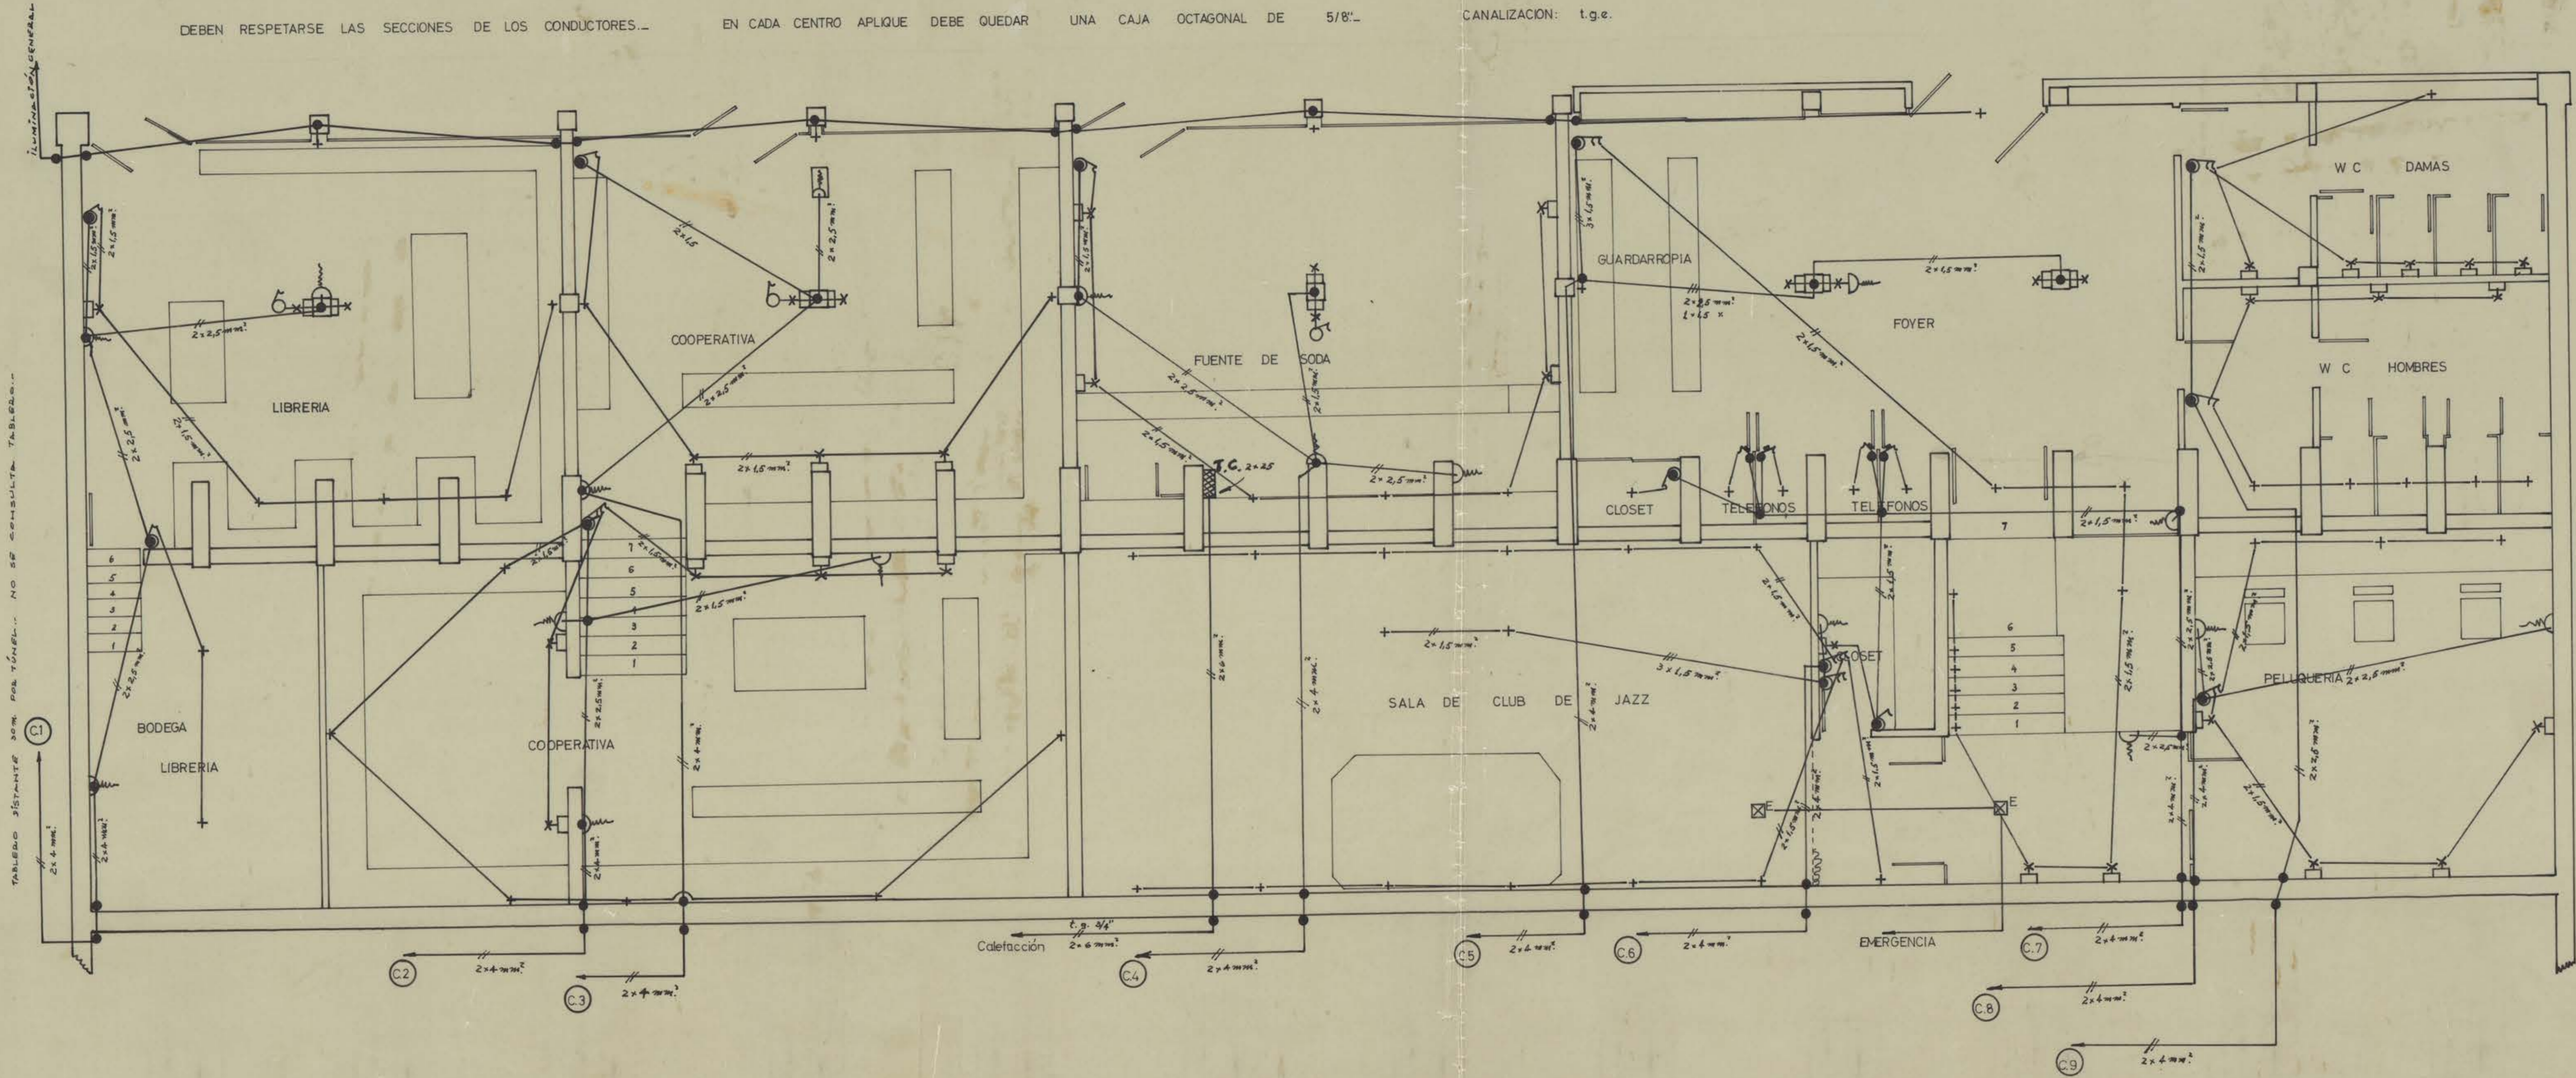

TABLERO GENERAL... NO SE CONSULTA TABLERO...

UNIVERSIDAD DE CON. SPCON			
DEPTO. DE INGENIERIA Y MANTENCIÓN			
EDIFICIO	FORO - LOCALES PLAZA ALTA	NO.	
OBRA	INSTALACIONES ELECTRICAS	DR.	
PROYECTO	N. OCHOA. B. <i>H. de L. B.</i>	ESCALAS	1:50
DISEÑO			
REVISADO POR			
FECHA	C. GUZMAN M. <i>C. Guzman M.</i>		
	21 9 61		

K=11021