





UNIVERSIDAD DE CONCEPCION.

Escuela de Ciencias Jurídicas y Sociales.

Arq. E. San Martín.

DETALLES CONCRETO ARMADO.

Escala: 1:20

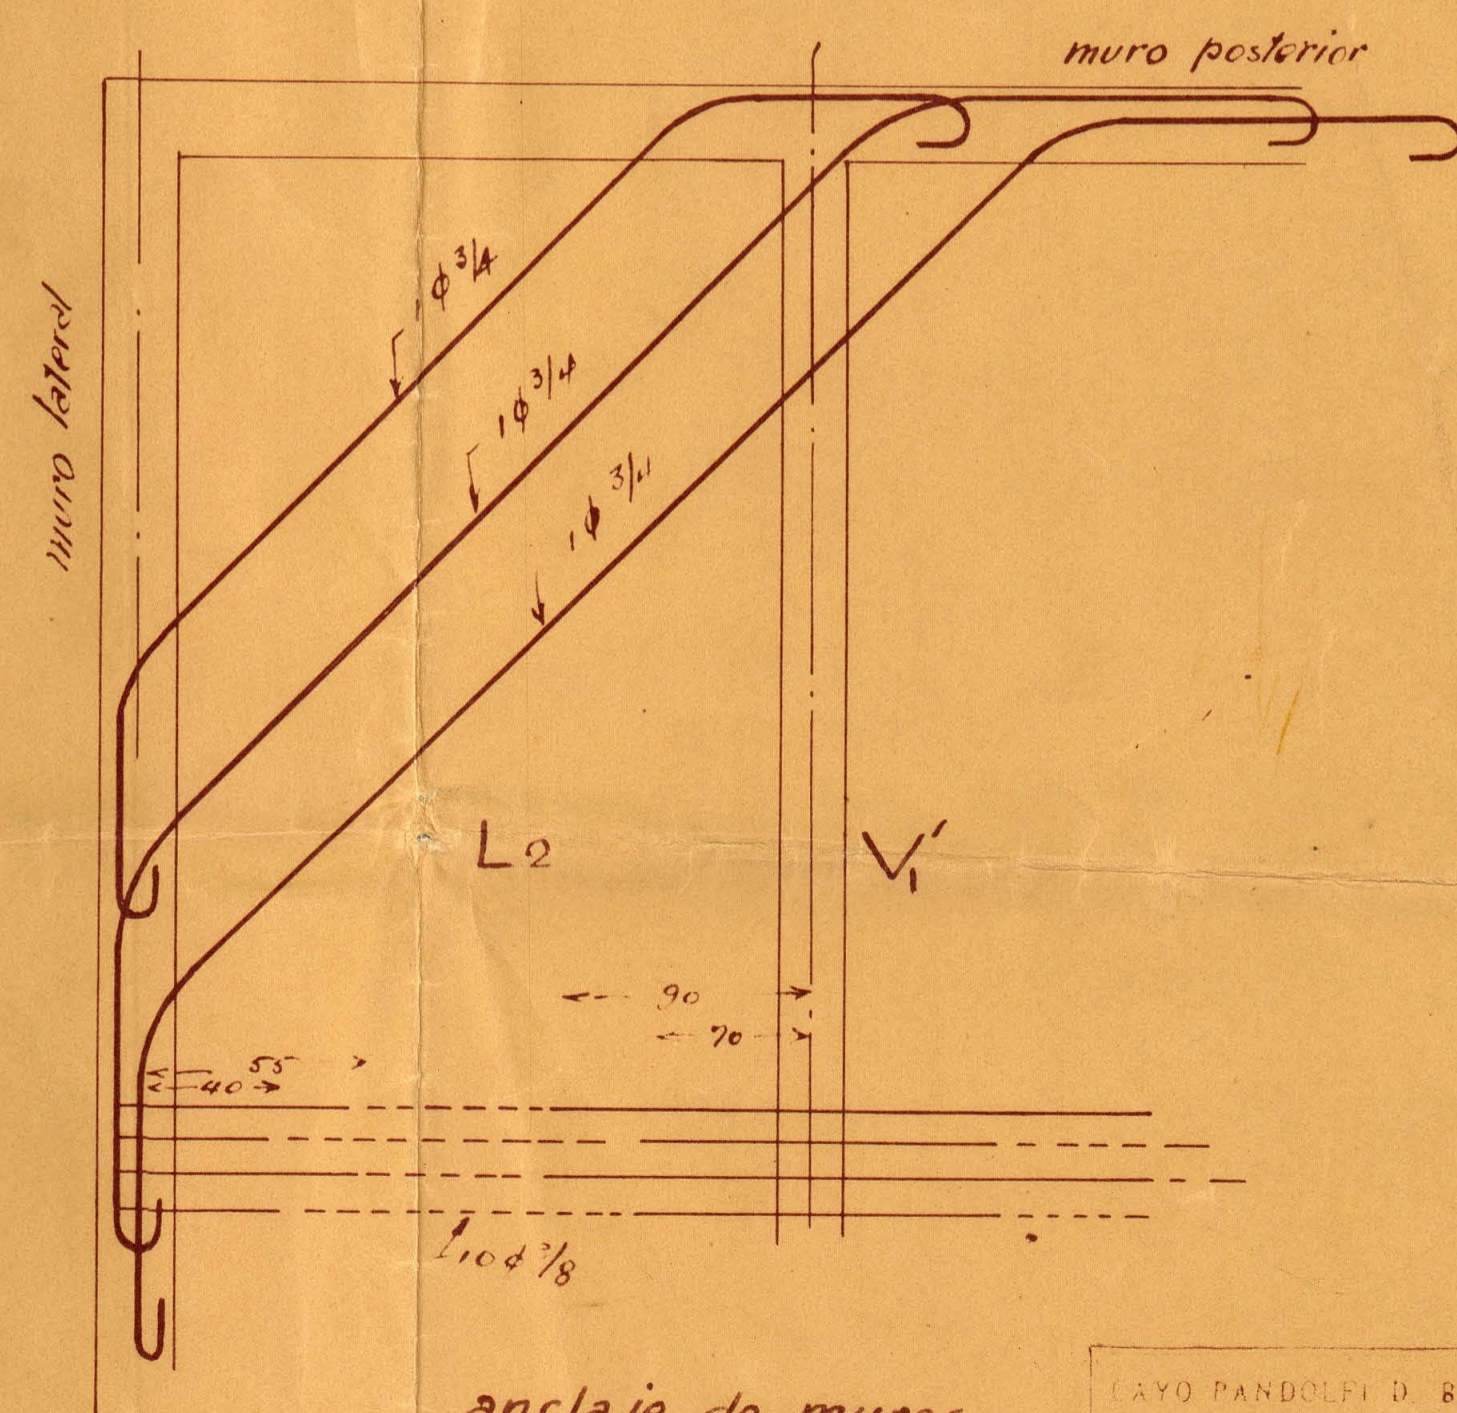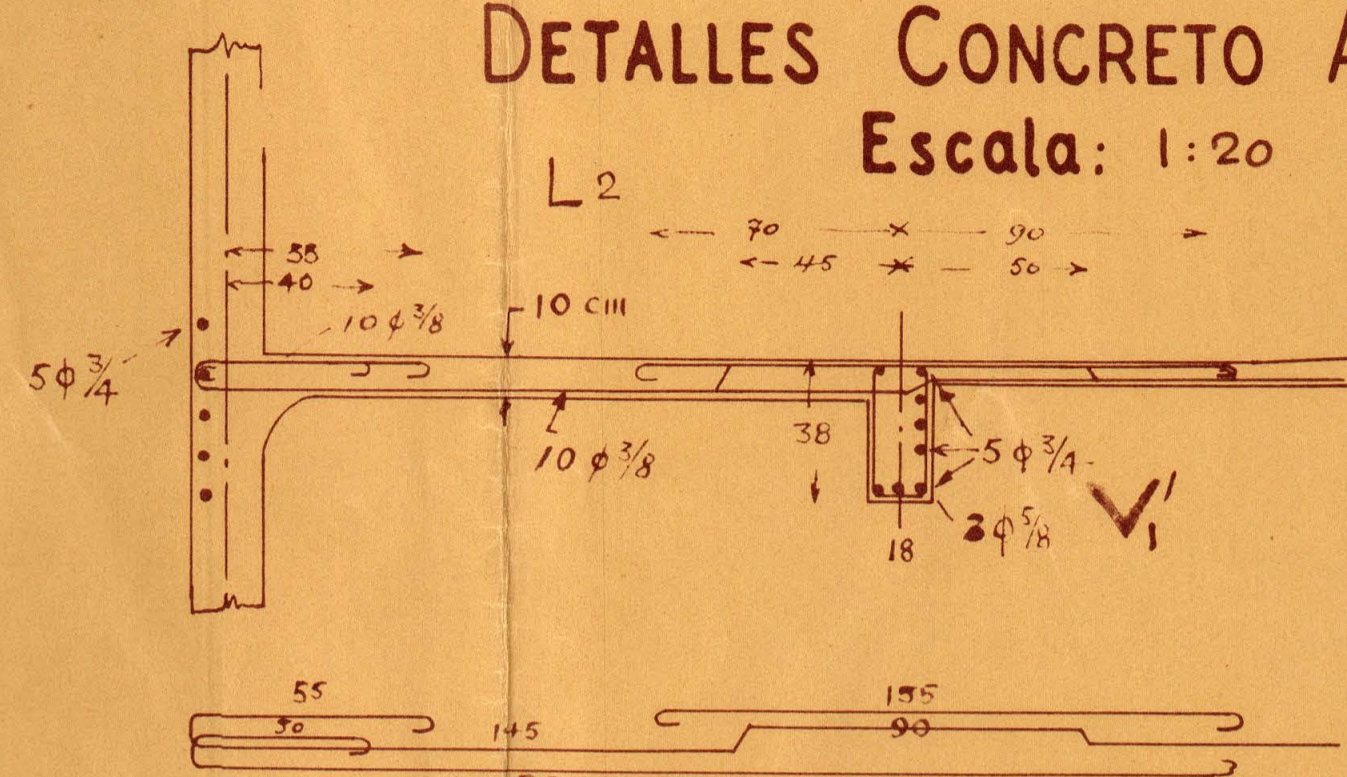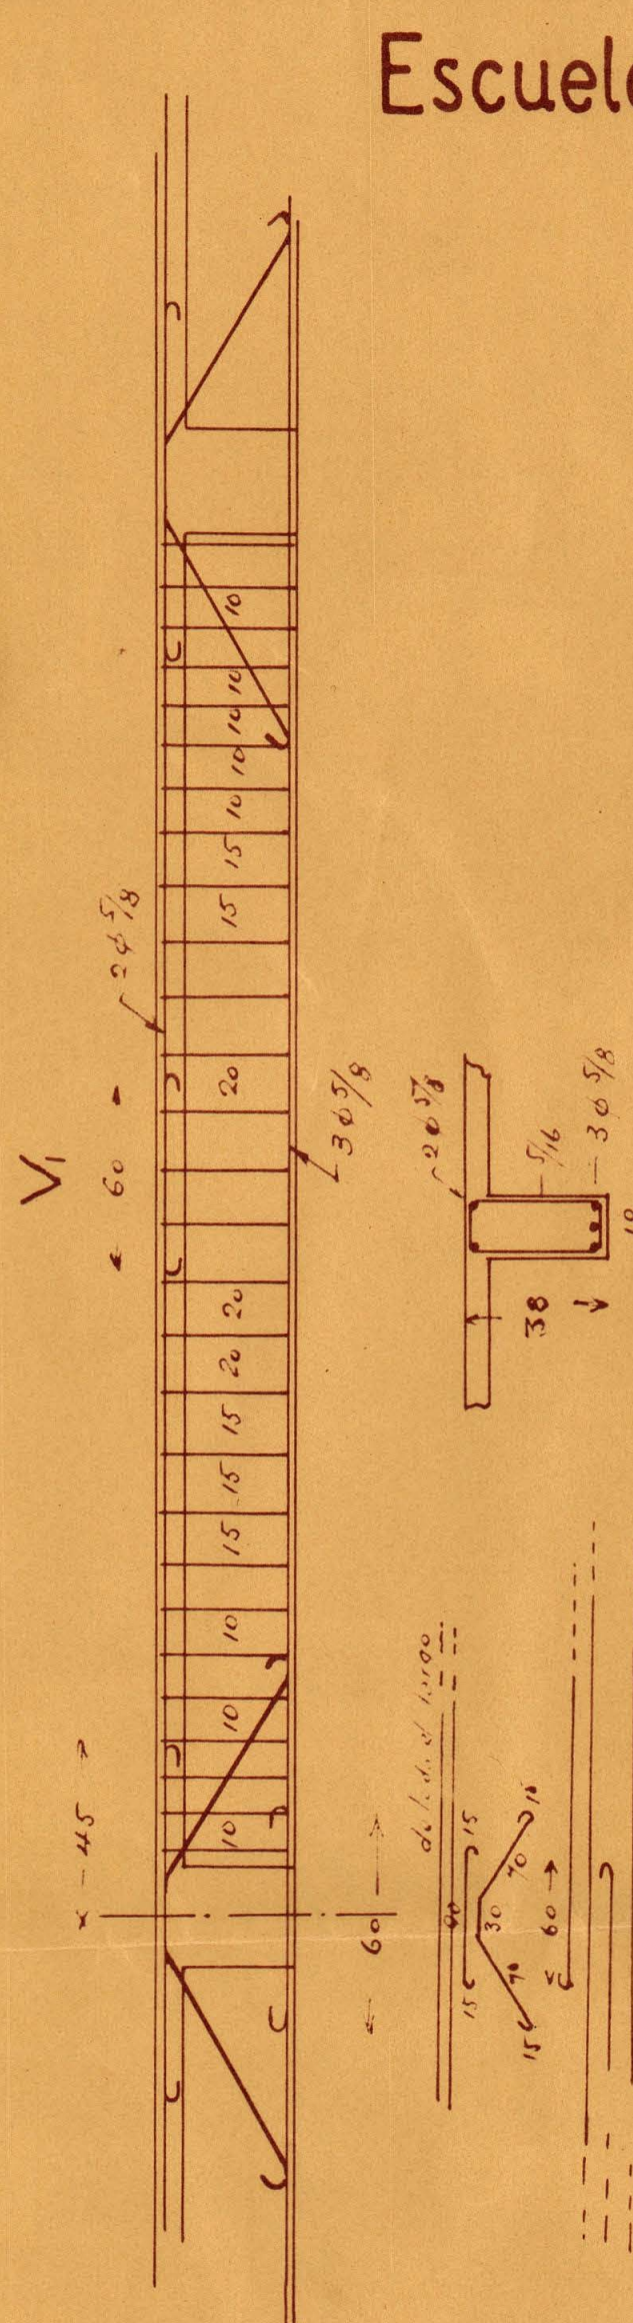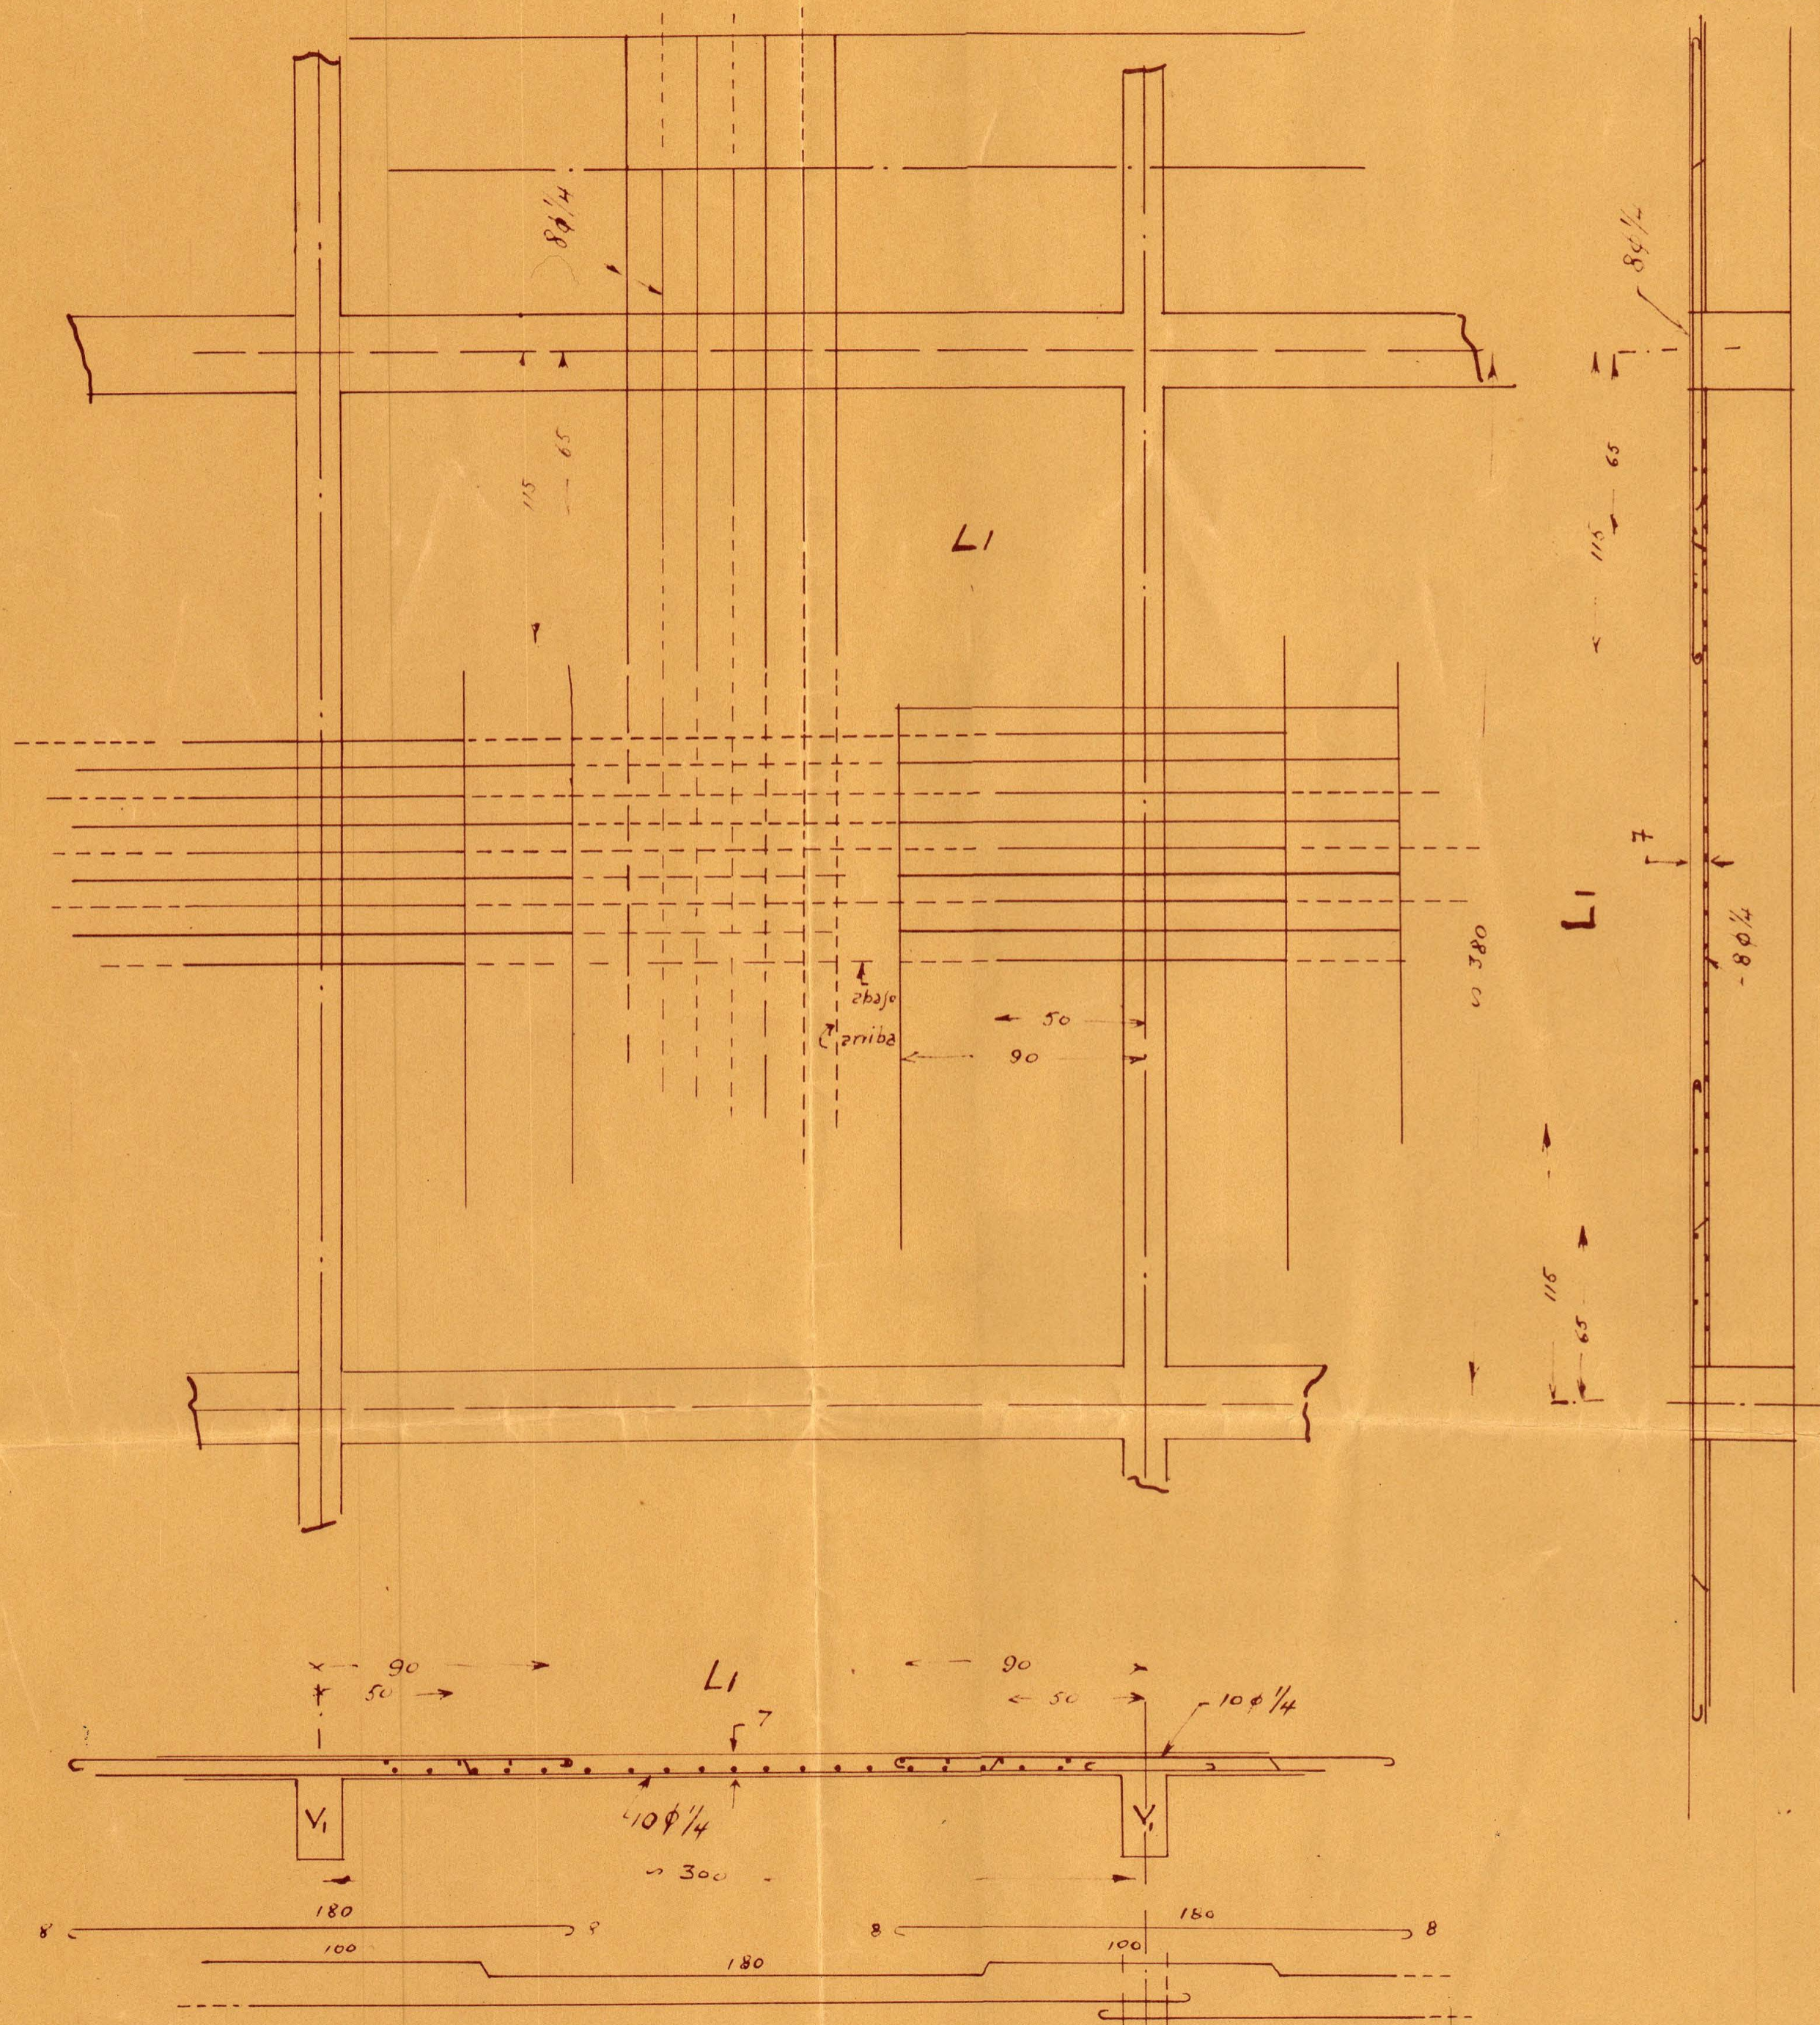

anclaje de muros

CAYO PANDOLFI D. B.

Handwritten signature of Cayo Pandolfi D. B.