


UNIVERSIDAD DE CONCEPCION

ESCUELA DE EDUCACION

ESCALA 1:50

ARQUITECTO++ ENRIQUE SAN MARTIN

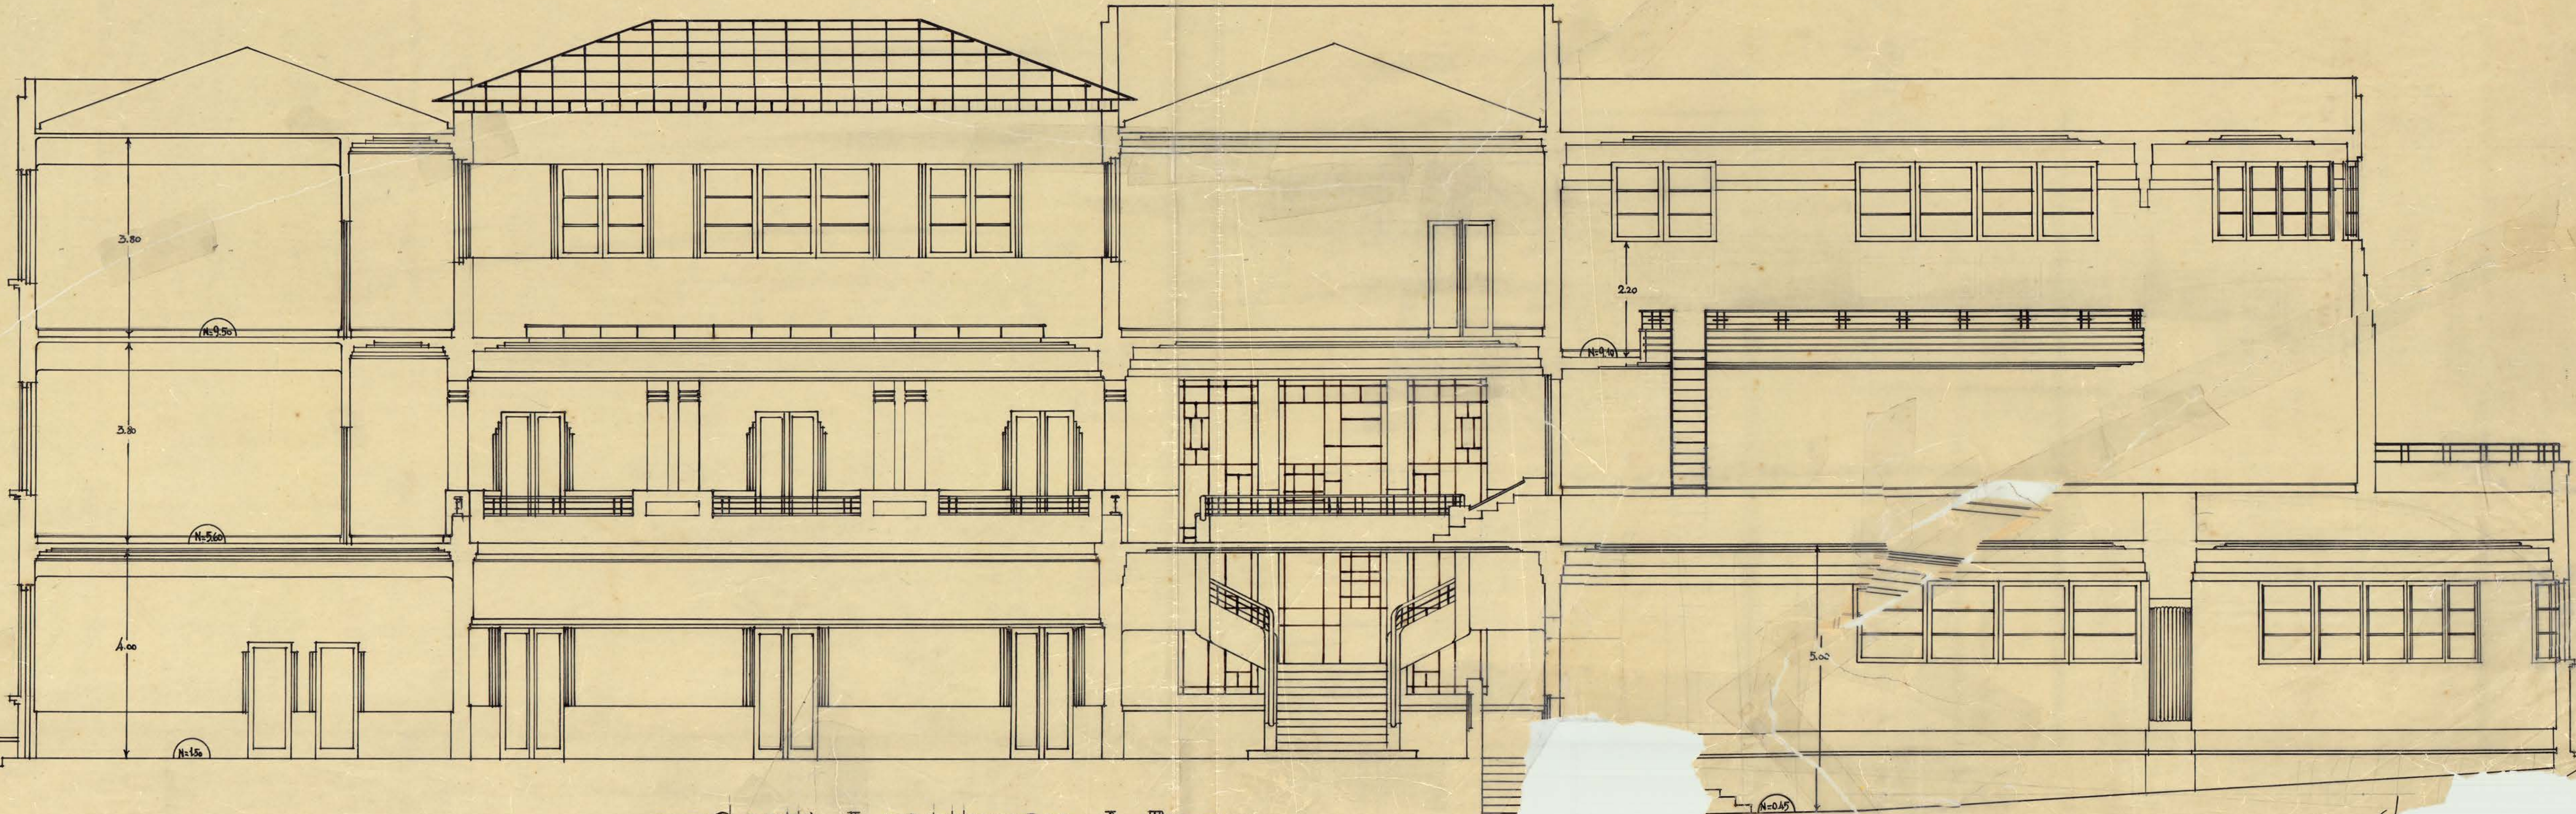

CORTE LONGITUDINAL A-B

F 16

CT. NUC. V. P. 009 M. 18-001 P. M. NUC. DISEÑO 02-EE-001