


UNIVERSIDAD DE CONCEPCION.—

ESCUELA DE EDUCACION.—

ARQUITECTO ENRIQUE SAN MARTIN.—

—ESCALA: 0.01 M. P/M.—

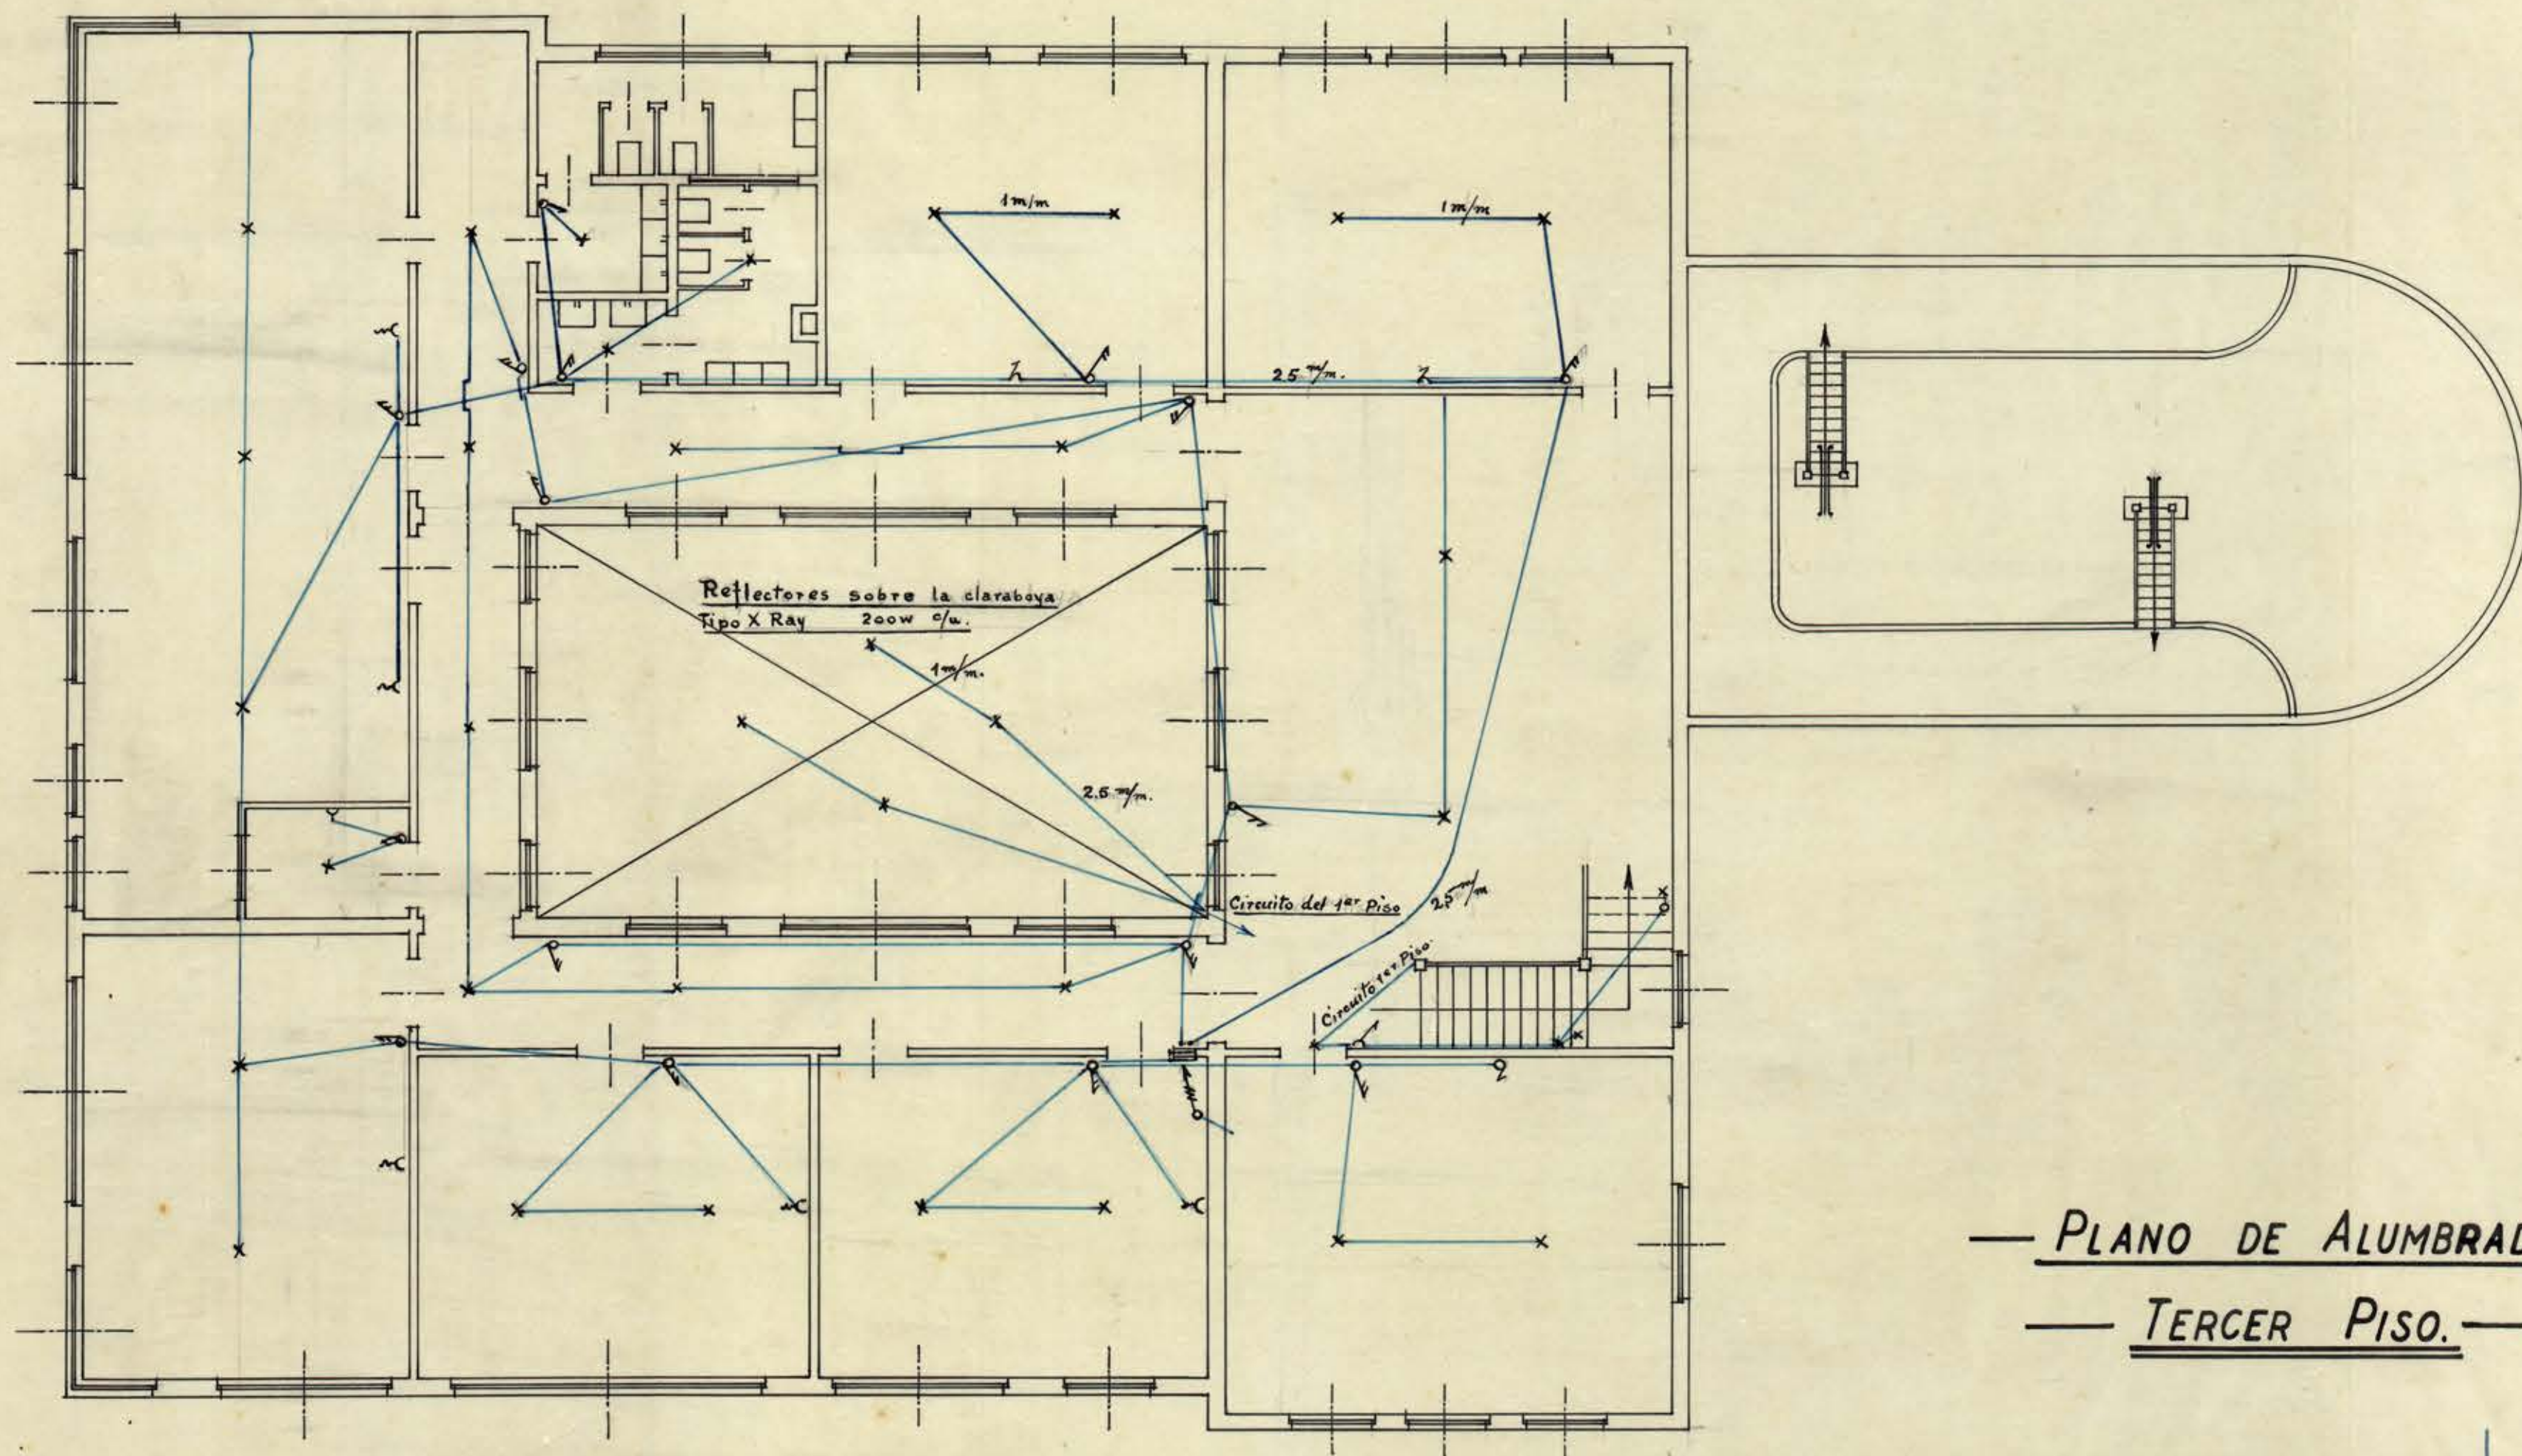

— PLANO DE ALUMBRADO. —

— TERCER PISO. —

*Enrique San Martín*  
Arq.

F34

CR. NDET. ALP. 008 W. 16-001 6AN. NDEC. DISEÑO. / R-02-EE-016