


CORTE SALAS DE EXPOSICION (VER LAMINA 9 CORTE ESC. 1/20)

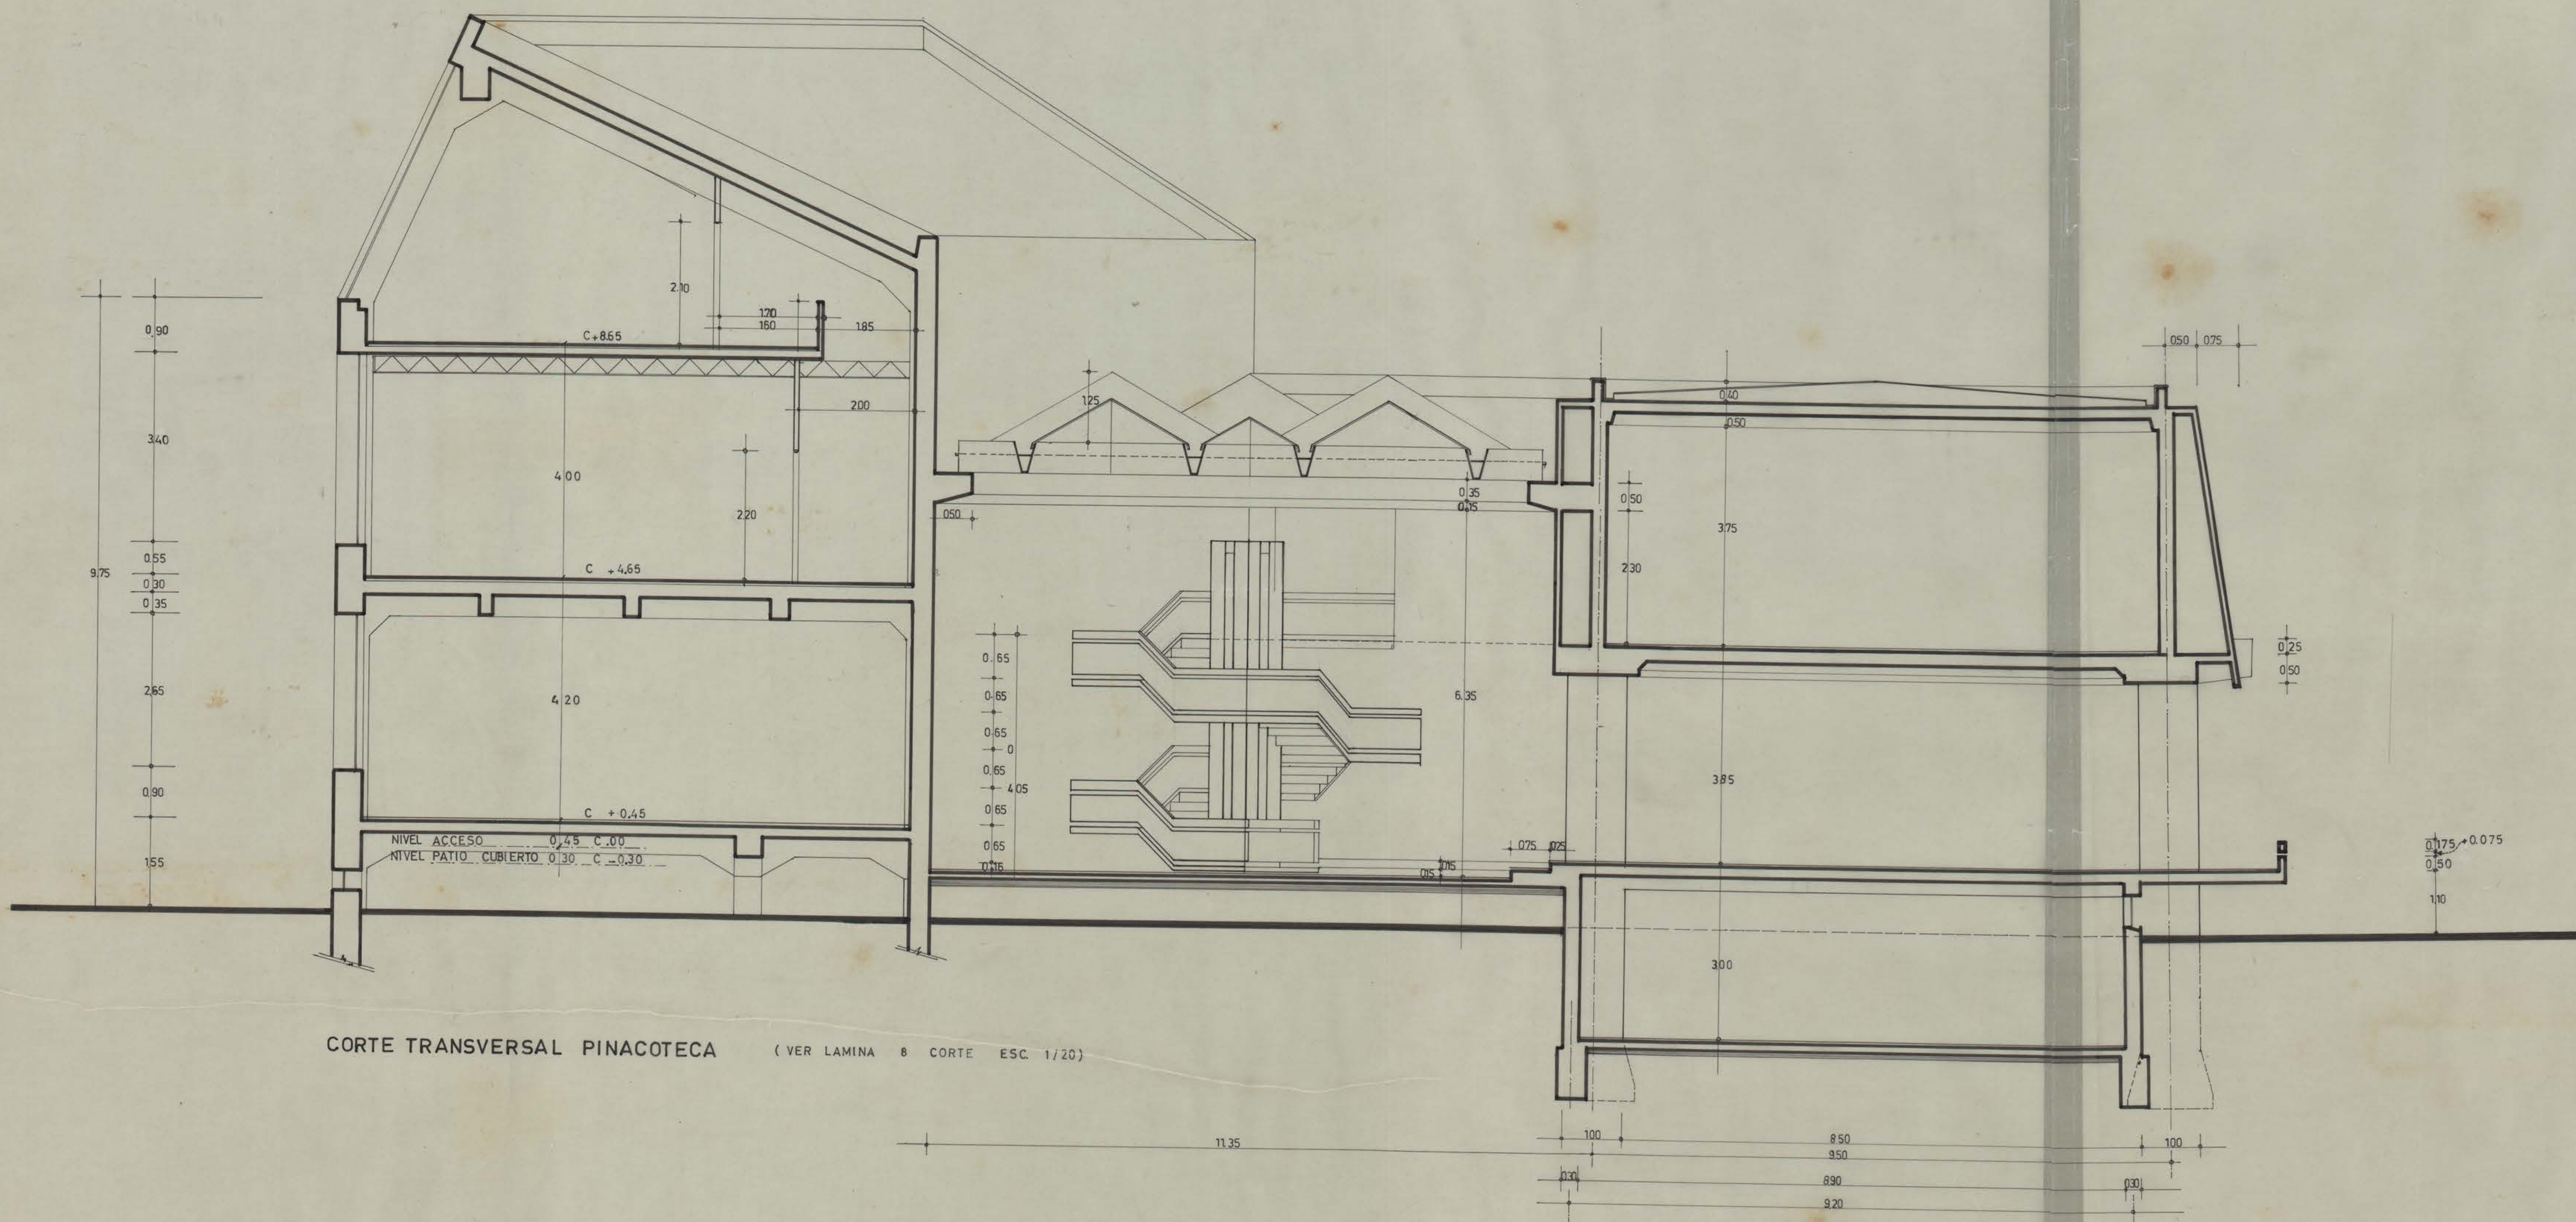

CORTE TRANSVERSAL PINACOTECA (VER LAMINA 8 CORTE ESC. 1/20)