BIBLIOTECAS UdeC

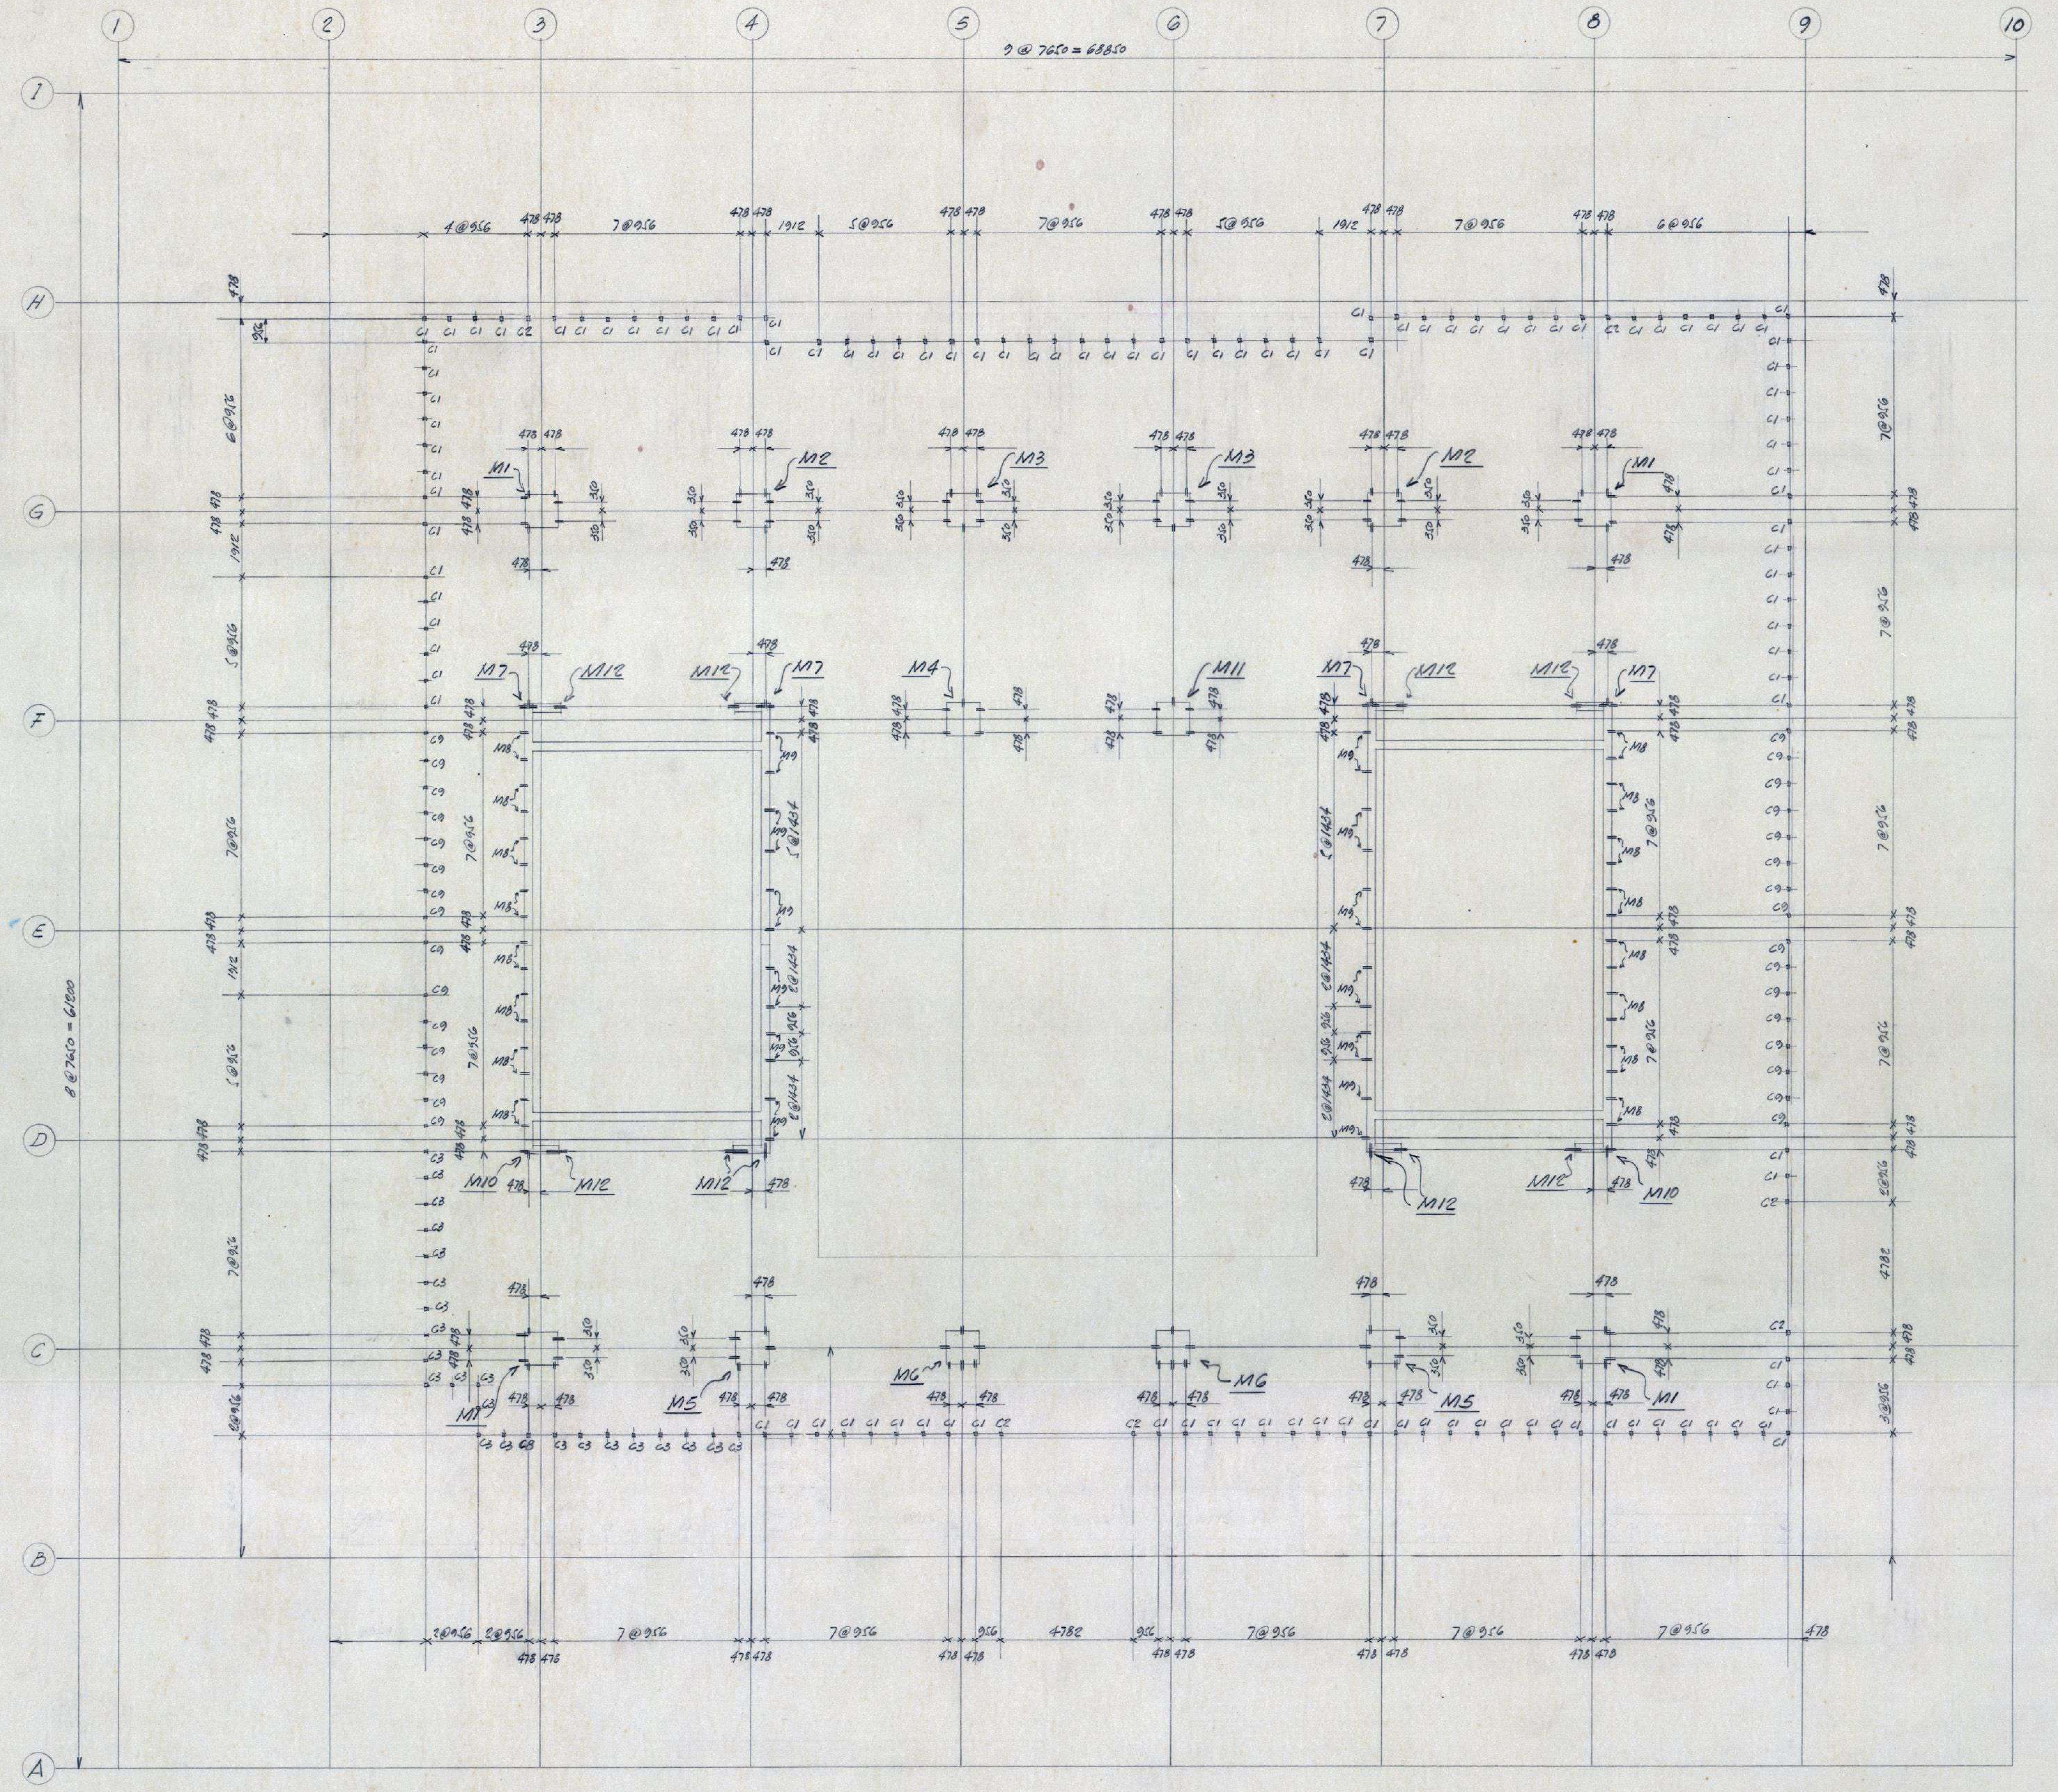

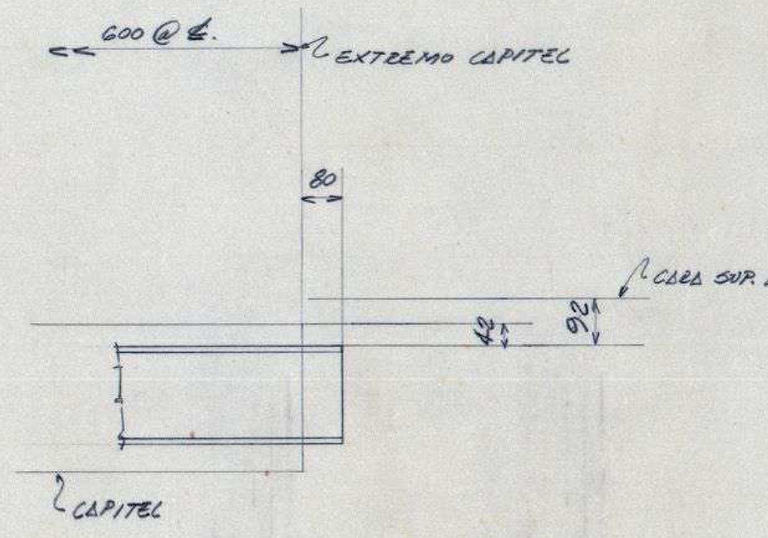

UBICACION DE APOYOS EN CAPITEL

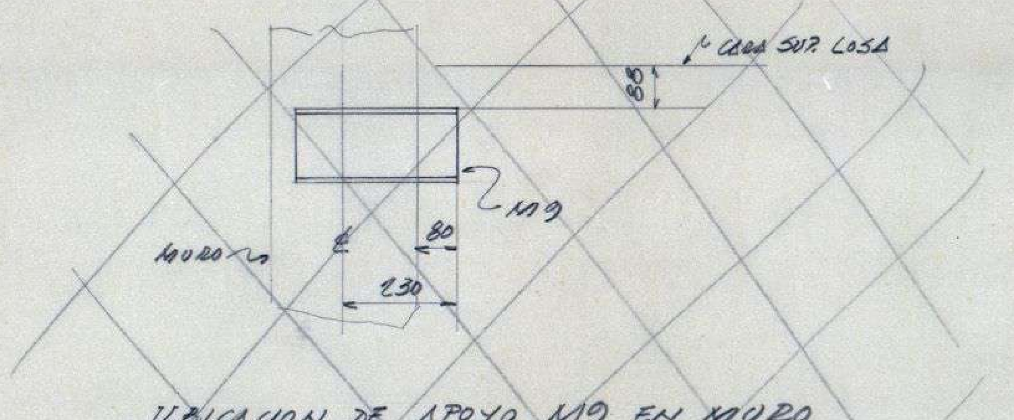

UBICACION DE APOYO M9 EN MURO

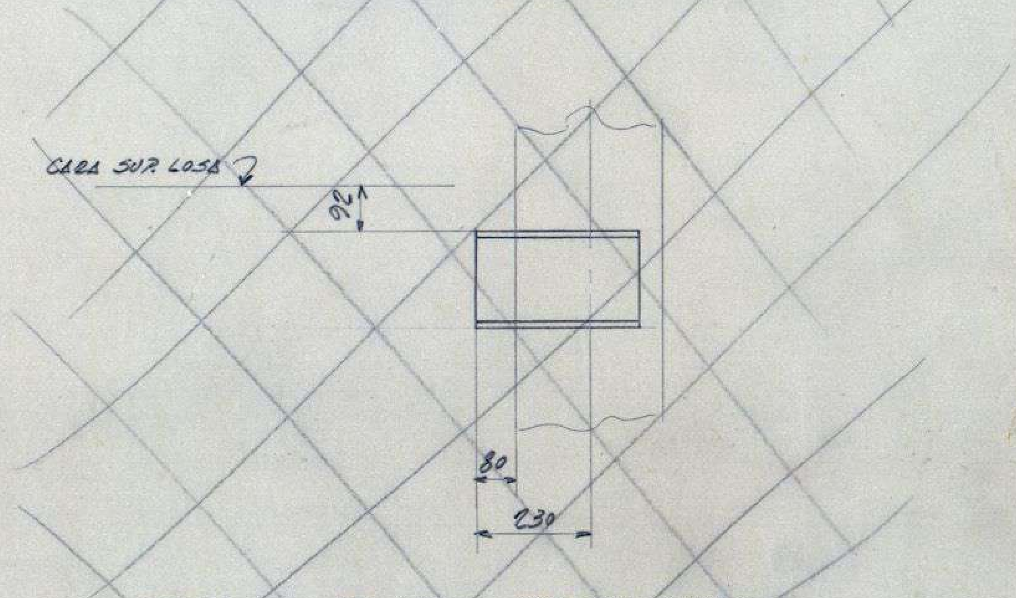

UBICACION DE APOYO M8 EN MURO

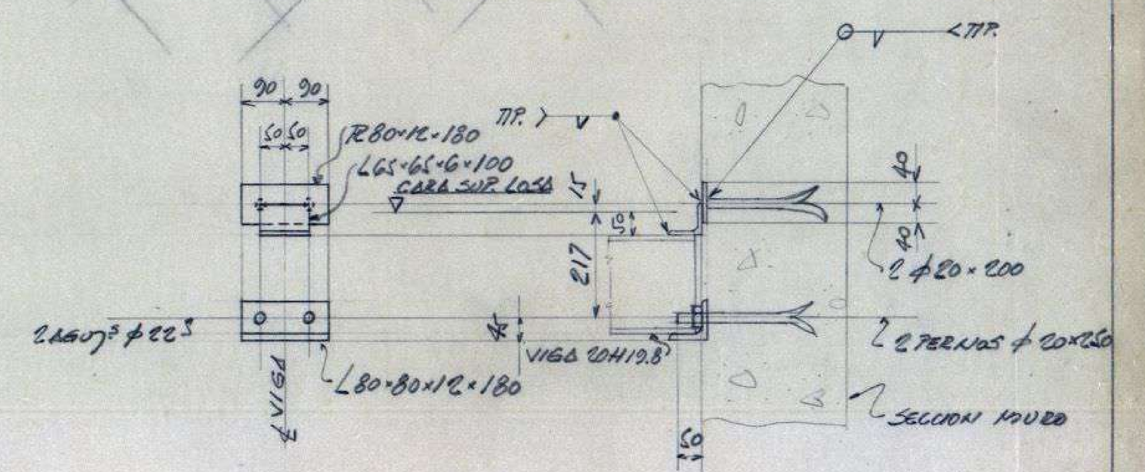

APOYO M9 EN MURO 2

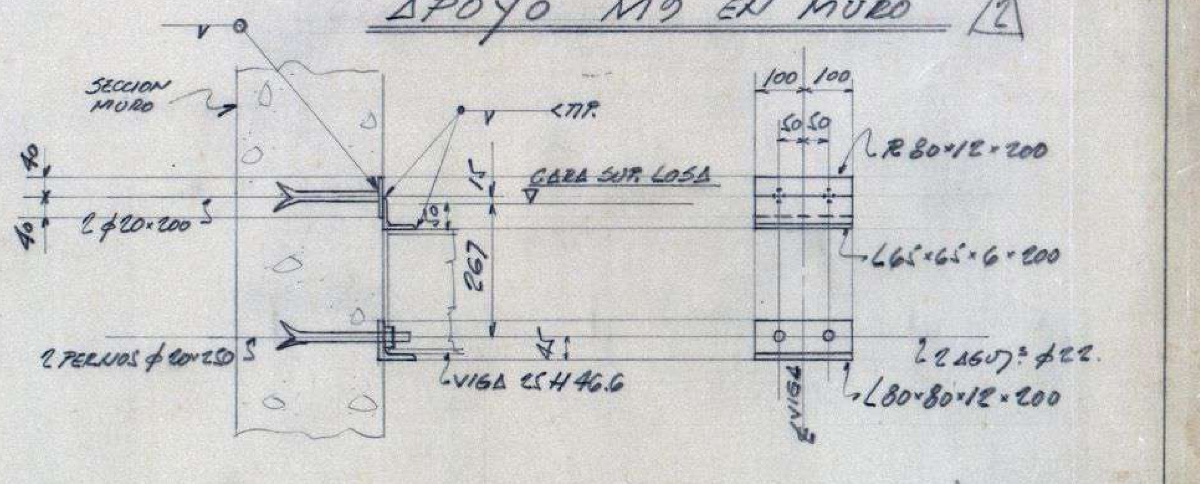

APOYO M8 EN MURO 2

ARQUITECTOS EMILIO DUHART ROBERTO GOYCOOLEA	U. DE CONCEPCION
INGENIEROS CIVILES SERGIO VILLAFAÑE MARIO OLAVARRIA ALVARO PULGAR	BIBLIOTECA CENTRAL PLANTA ANCLAJES ALTILLO
DIBUJANTE FRANCISCO ALVAREZ	PLANO Nº 250-1 P38 — EMISION 3 MAYO 1968 ESC