


NIVEL 4 SUP. 545,25m²

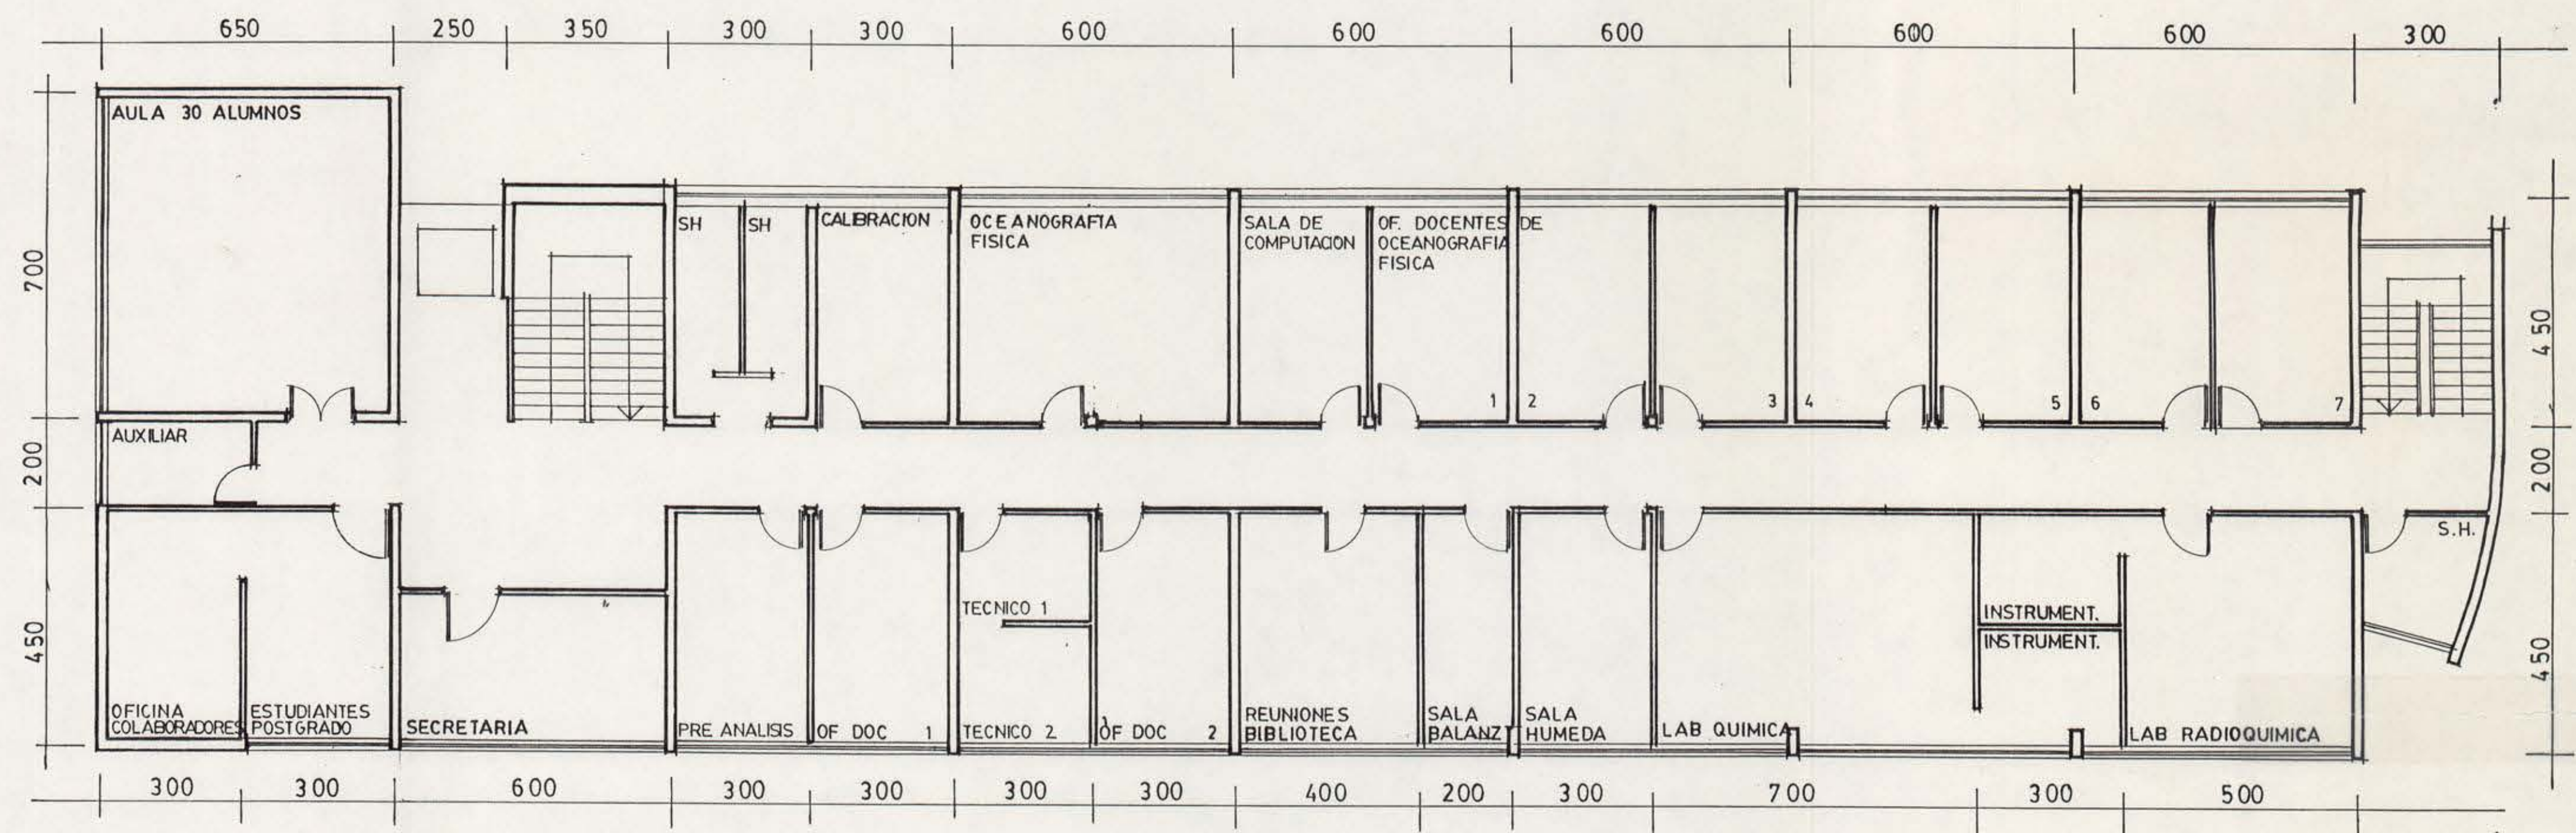

NIVEL 5 SUP. 545,25m²

OCEANOGRAFIA

PLAN DE DESARROLLO FISICO

NIVEL 4 : 545 M²
NIVEL 5 : 545 M²

FACULTAD DE
 CIENCIAS
 NATURALES Y
 OCEANOGRAFICAS
 UNIVERSIDAD DE CONCEPCION

GINO SCHIAPPACASSE
 ARQUITECTO

Ubicacion:
 CAMPUS UNIVERSITARIO

Mandante:
 UNIVERSIDAD DE CONCEPCION

Fecha:
 JULIO 1996

Escala 1:100

A7