

PABELLON CENTRAL ESCUELA DE MEDICINA
 UNIVERSIDAD DE CONCEPCION

PLANOS ESTRUCTURALES **LAMINA N°33**


Vigas

Concepción Marzo de 1947

Jose Luis Sandoval

3VU 40.50


74 estacas

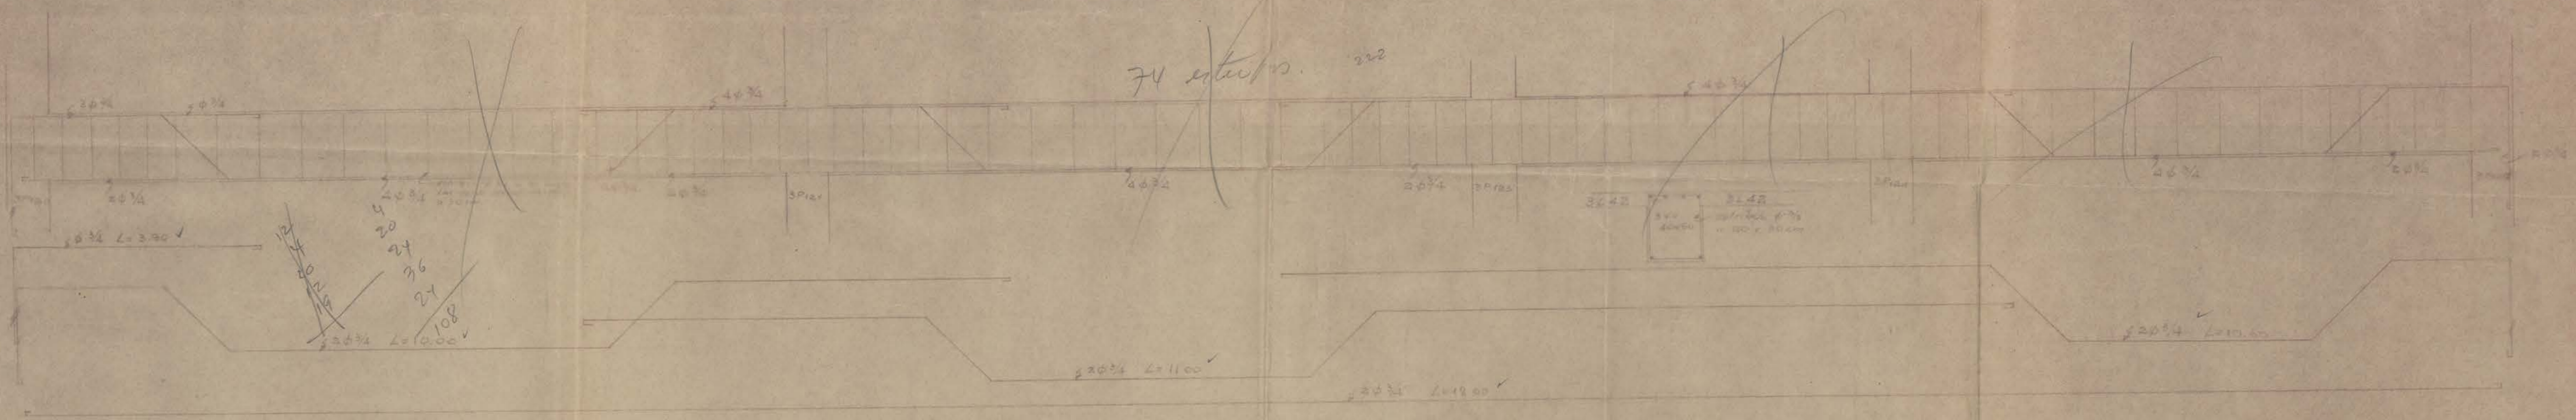


3V19 30.50

14 E

Detalle del nivel de 2V19 respecto las bodeas 2L31 y 2L30

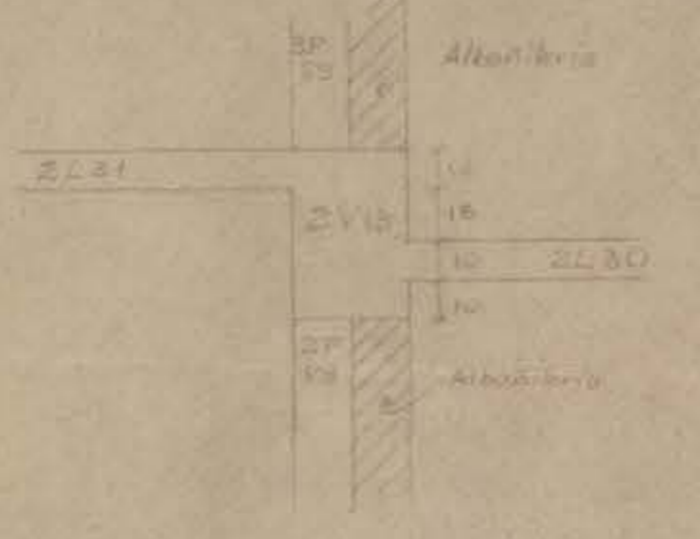

2V1 40.30

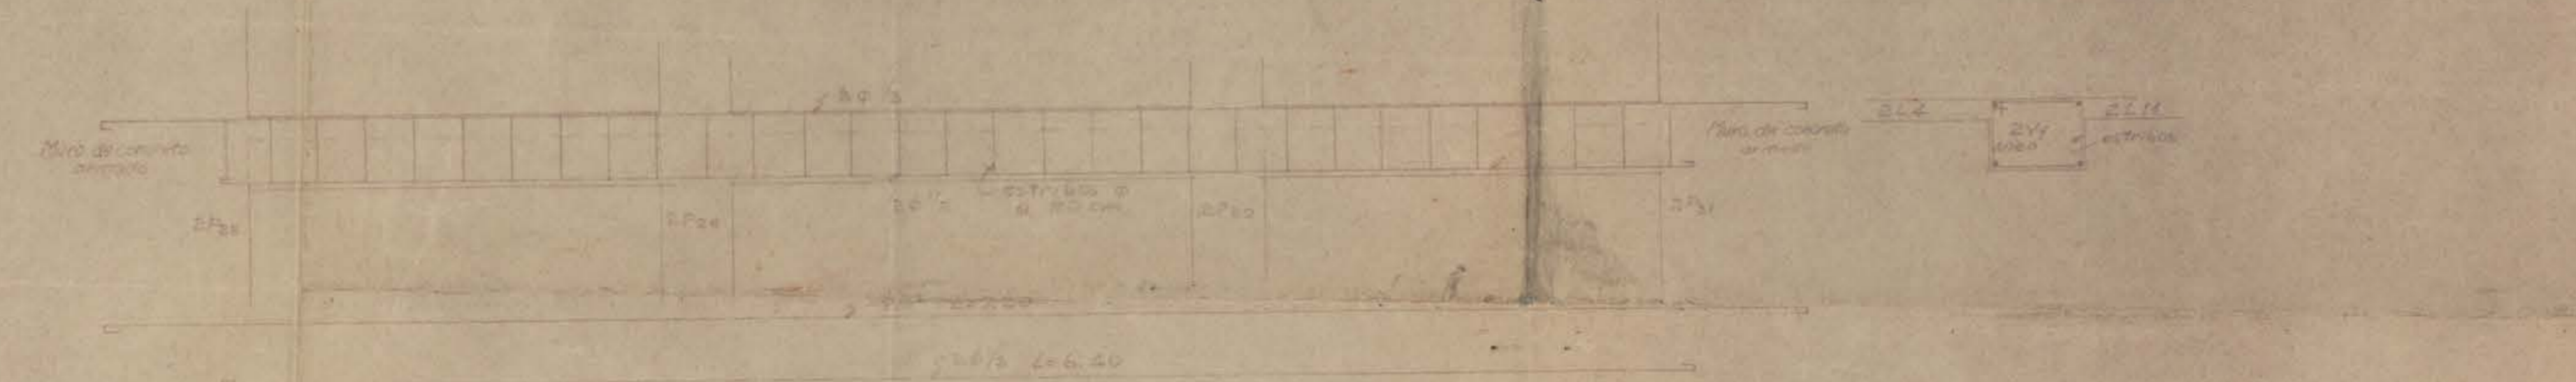

2V26 30.90

9v

46 E.H.

