

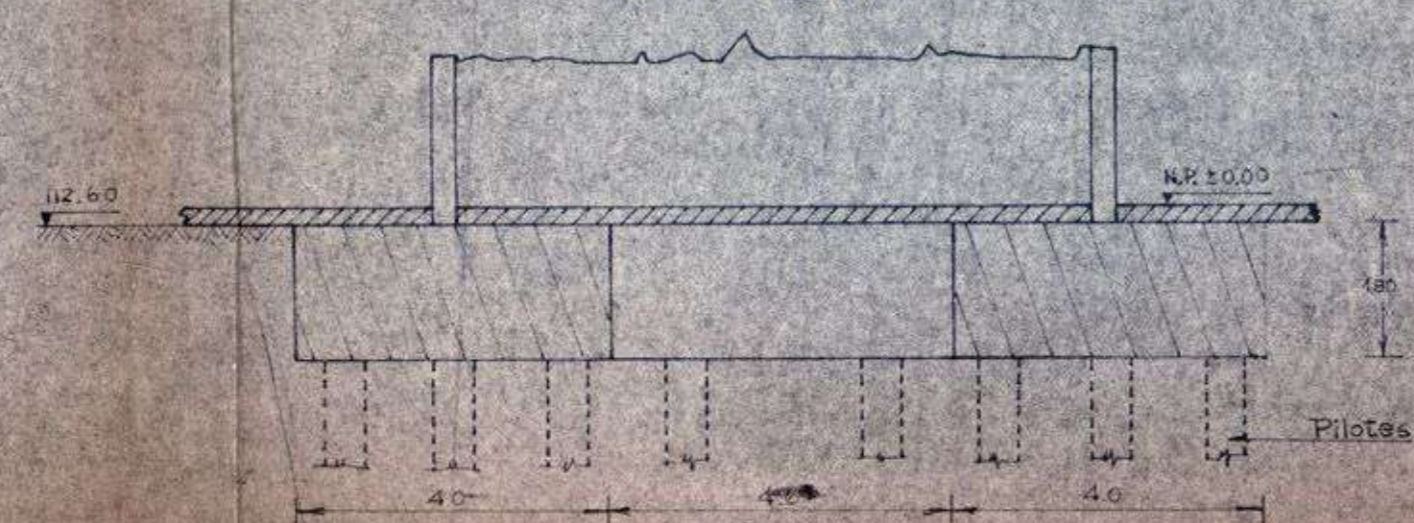


CABEZALES TIPO
ESC. 1:50

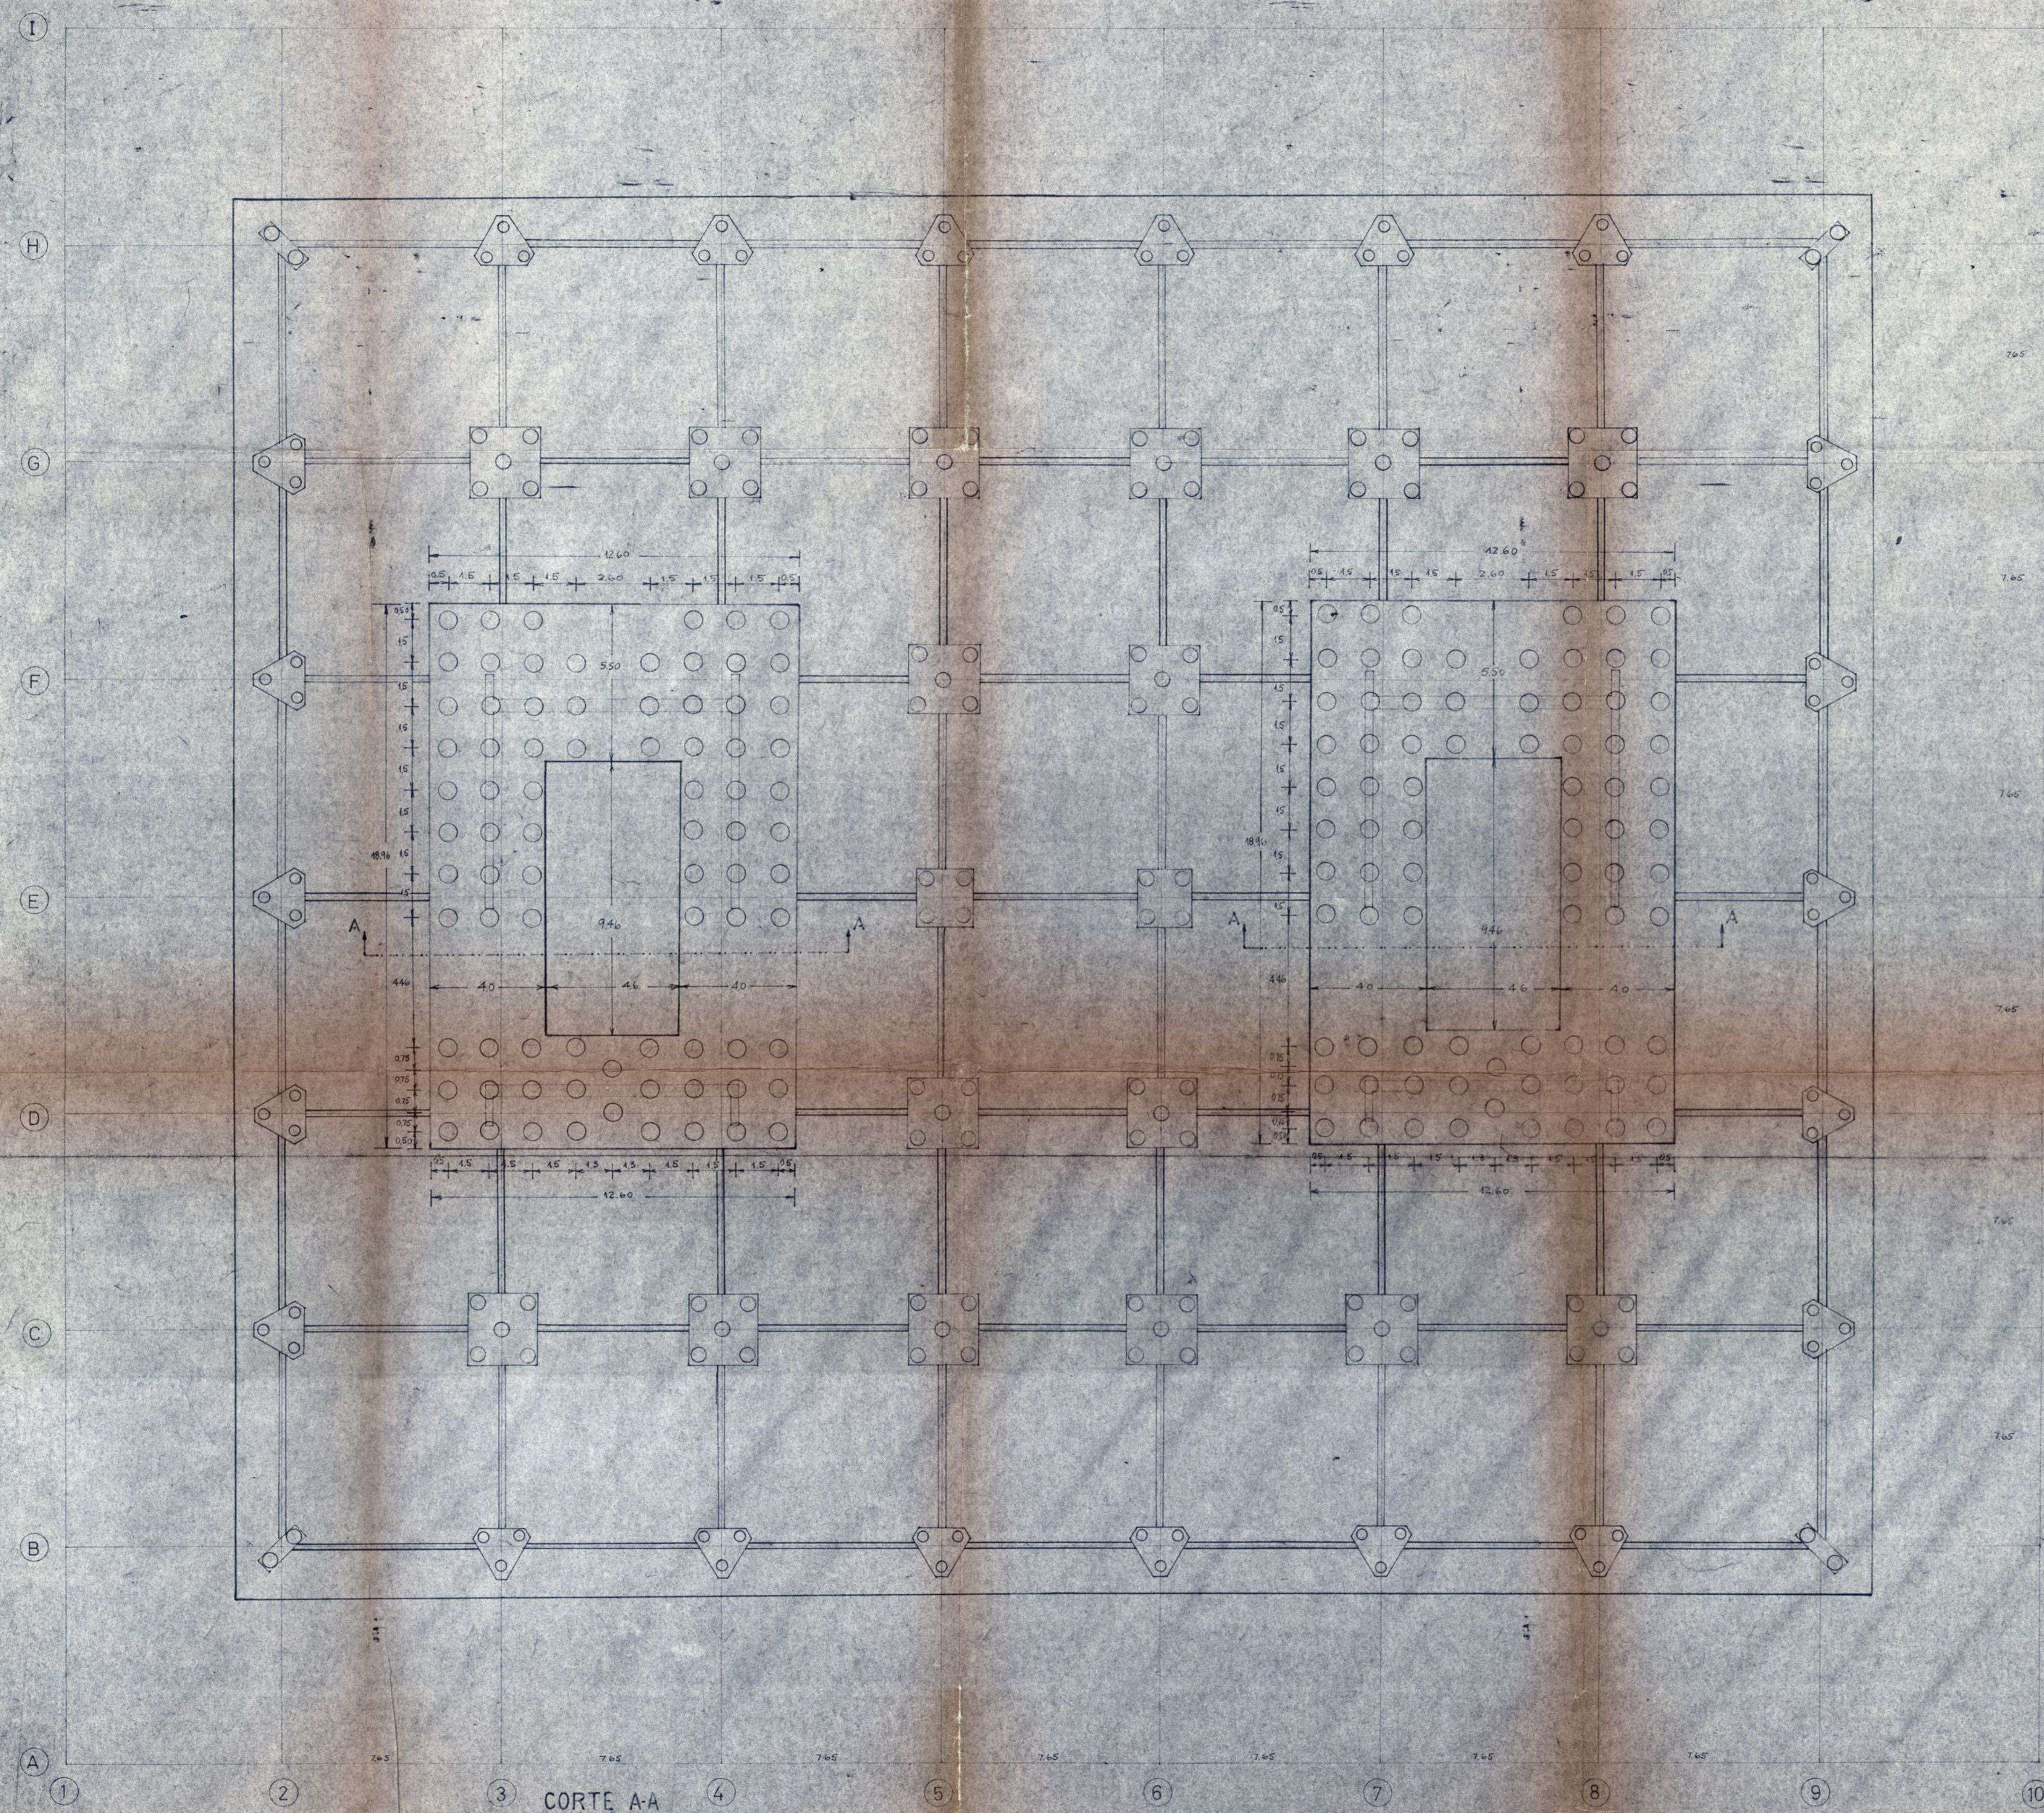

- PILOTES ϕ 520
- PILOTES ϕ 406
- PILOTES ϕ 355
- VIGA

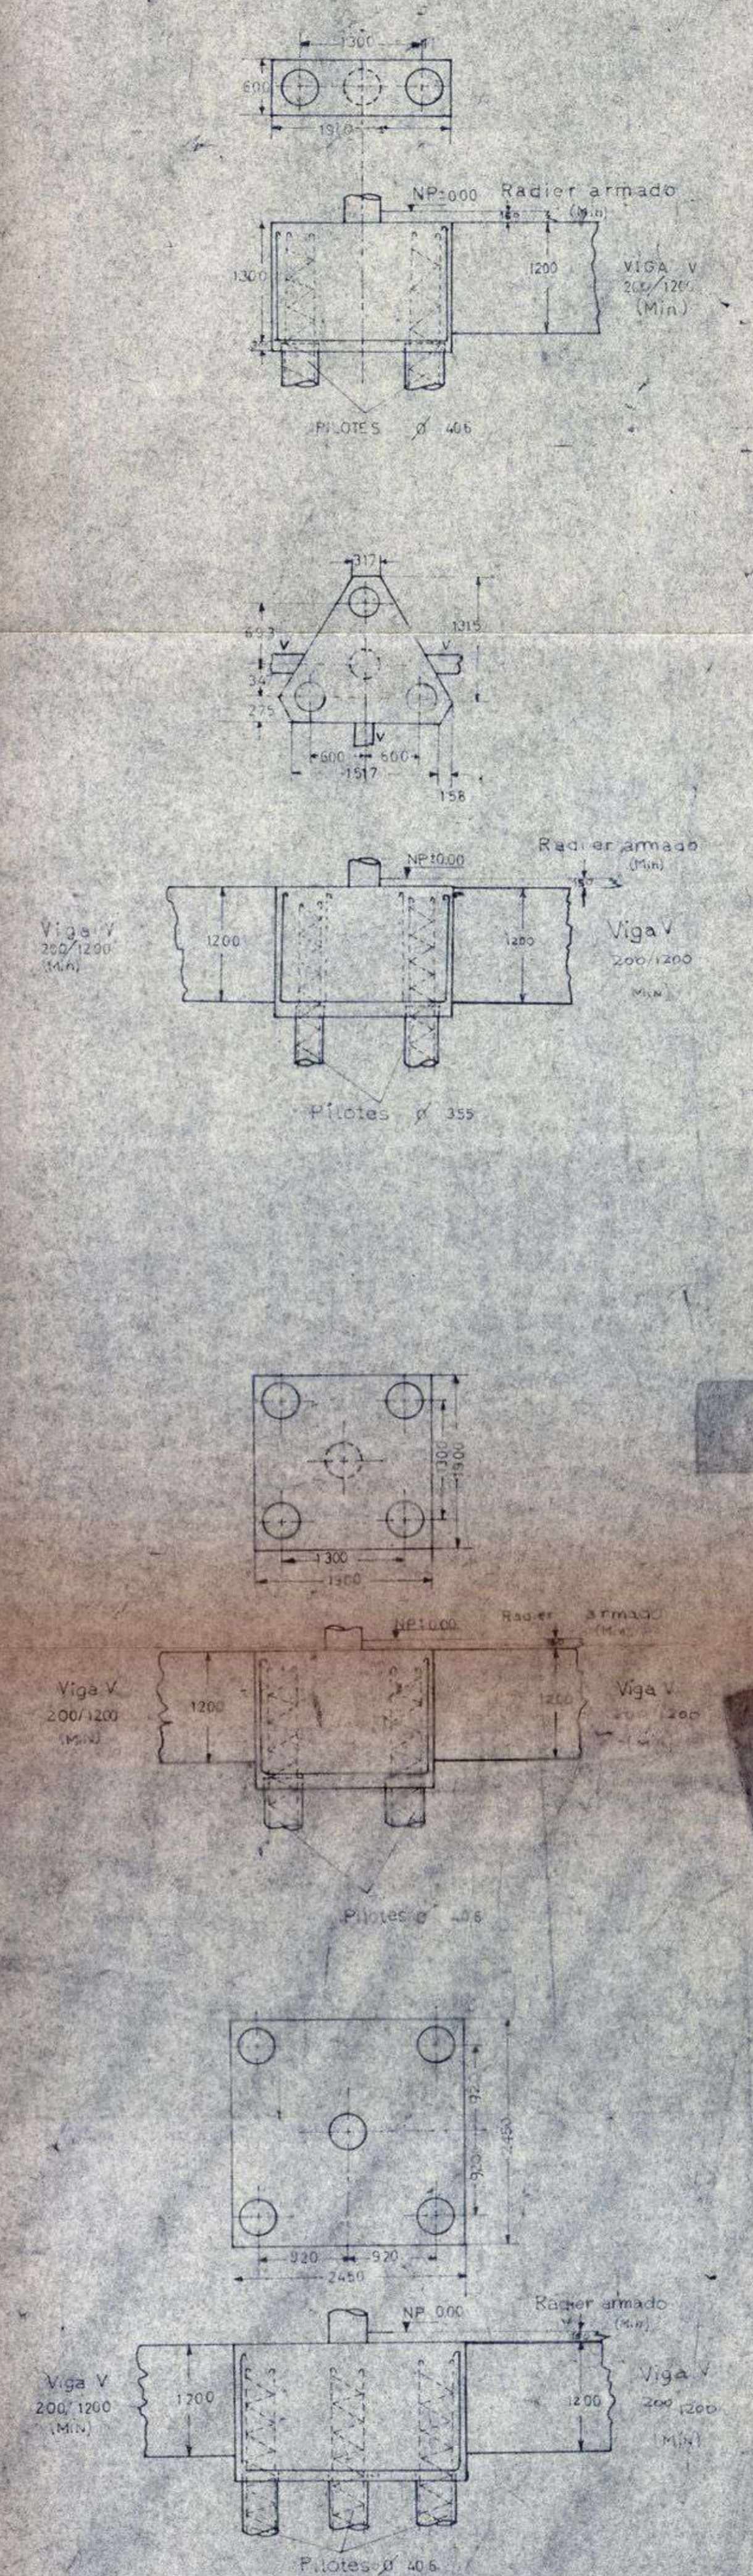

FERNANDO MARTINEZ SERRANO
INGENIERO CIVIL

UNIVERSIDAD DE CONCEPCION
BIBLIOTECA CENTRAL

Plano de Fundacion

PROY. F.M.S.	FECHA: VII-68	PLANO N° 2
DIB. I.F.T.	ESC. 1:100	