


UNIVERSIDAD DE CONCEPCION.
ESCUELA DE CIENCIAS JURIDICAS Y SOCIALES.
ARQUITECTO # E. SAN MARTIN.
ESCALA 1:100

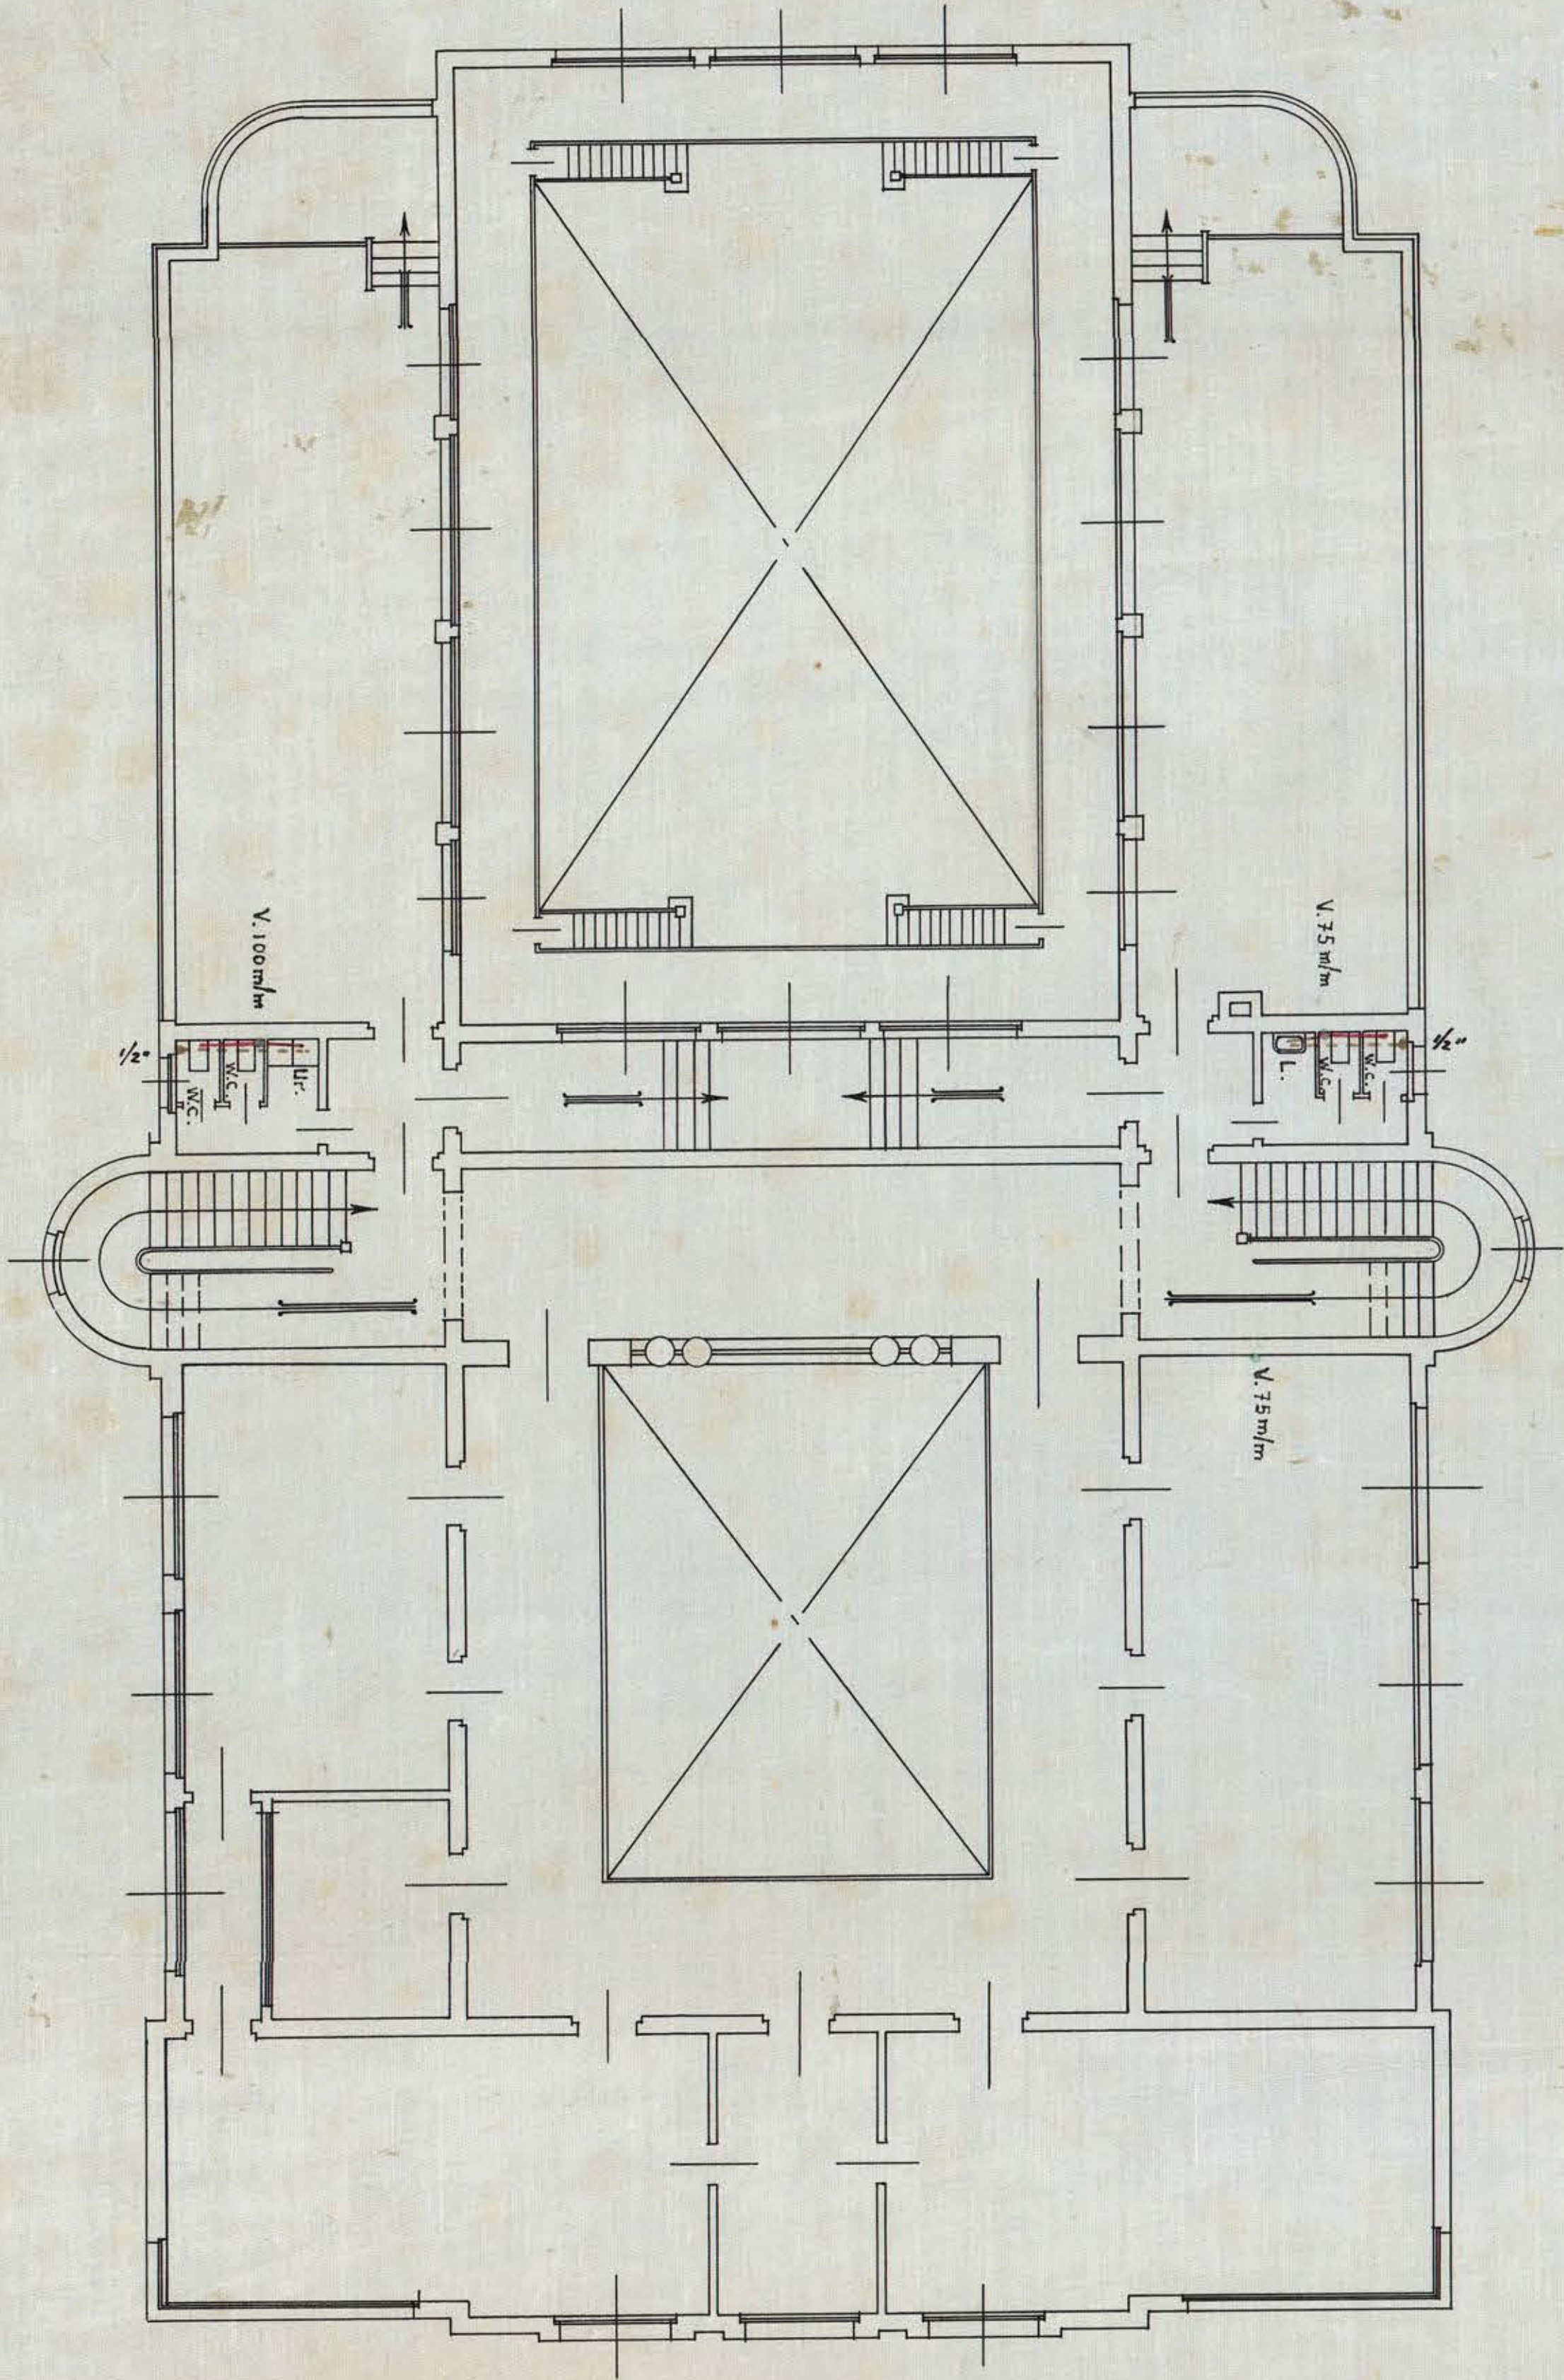

PLANO DEL TERCER PISO

E10